

**ОПИСАНИЕ МЕСТОПОЛОЖЕНИЯ ГРАНИЦ
публичного сервитута ВЛ КЛ 10 кВ № 1А ПС ЛЯПИЧЕВО**

(наименование объекта, местоположение границ которого описано)

Раздел 1

Сведения об объекте

Сведения об объекте		
№ п/п	Характеристики объекта	Описание характеристик
1	2	3
1	Местоположение объекта	Волгоградская область, Калачевский район
2	Площадь объекта +/- величина погрешности определения площади (Р +/- Дельта Р)	356953 м2 +/-175 м2
3	Иные характеристики объекта	Публичный сервитут для использования земельных участков в целях эксплуатации объекта энергетики местного значения – инженерного сооружения ВЛ КЛ 10 кВ № 1А ПС ЛЯПИЧЕВО сроком действия 49 лет в интересах Публичного акционерного общества "Россети Юг"

Местоположение публичного сервитута: Волгоградская область, Калачевский район			
Система координат		МСК-34, зона 1	
Метод определения координат		Аналитический	
Обозначение характерных точек границ публичного сервитута	Координаты, м		
	X	Y	Средняя квадратическая погрешность положения характерных точек (M _t), м
1	2	3	4
1	458751.98	1334153.85	0.10
2	458749.55	1334155.88	0.10
3	458746.63	1334157.09	0.10
4	458743.48	1334157.37	0.10
5	458740.39	1334156.70	0.10
6	458693.26	1334138.78	0.10
7	458655.04	1334124.24	0.10
8	458604.83	1334104.99	0.10
9	458602.41	1334102.95	0.10
10	458600.71	1334100.28	0.10
11	458589.12	1334074.12	0.10
12	458569.09	1334028.89	0.10
13	458545.89	1333976.53	0.10
14	458523.77	1333926.59	0.10
15	458501.39	1333876.09	0.10
16	458479.04	1333825.64	0.10
17	458456.35	1333774.41	0.10
18	458433.70	1333723.29	0.10
19	458411.49	1333673.16	0.10
20	458389.66	1333623.86	0.10
21	458366.13	1333570.75	0.10
22	458344.62	1333522.20	0.10
23	458322.05	1333471.25	0.10
24	458299.81	1333421.06	0.10
25	458277.25	1333370.12	0.10
26	458254.85	1333319.57	0.10
27	458232.91	1333270.03	0.10
28	458210.62	1333219.72	0.10
29	458187.27	1333167.02	0.10
30	458171.28	1333130.94	0.10
31	458152.49	1333097.02	0.10
32	458126.41	1333049.96	0.10
33	458100.67	1333003.51	0.10
34	458074.00	1332955.40	0.10
35	458048.82	1332909.95	0.10
36	458021.18	1332860.09	0.10
37	457994.24	1332811.48	0.10
38	457967.98	1332764.09	0.10
39	457941.72	1332716.71	0.10
40	457914.86	1332668.23	0.10
41	457893.94	1332630.50	0.10
42	457875.48	1332597.18	0.10
43	457874.29	1332593.76	0.10
44	457866.03	1332542.40	0.10
45	457856.91	1332485.65	0.10
46	457848.57	1332433.73	0.10
47	457840.42	1332383.07	0.10
48	457831.90	1332330.02	0.10
49	457823.42	1332277.30	0.10
50	457812.64	1332210.22	0.10
51	457804.44	1332158.85	0.10
52	457804.72	1332155.70	0.10
53	457805.92	1332152.77	0.10
54	457807.94	1332150.34	0.10
55	457819.37	1332140.16	0.10
56	457832.24	1332128.71	0.10
57	457820.16	1332092.13	0.10
58	457805.67	1332048.25	0.10

1	2	3	4
59	457787.65	1331993.67	0.10
60	457772.02	1331946.33	0.10
61	457754.85	1331894.32	0.10
62	457738.20	1331843.88	0.10
63	457720.80	1331791.19	0.10
64	457704.13	1331740.71	0.10
65	457687.10	1331689.12	0.10
66	457673.34	1331647.45	0.10
67	457658.64	1331602.92	0.10
68	457648.73	1331572.92	0.10
69	457625.06	1331544.10	0.10
70	457589.61	1331500.93	0.10
71	457555.06	1331458.87	0.10
72	457520.48	1331416.77	0.10
73	457486.99	1331375.99	0.10
74	457452.59	1331334.12	0.10
75	457417.06	1331290.86	0.10
76	457383.78	1331250.35	0.10
77	457348.91	1331207.89	0.10
78	457313.25	1331164.47	0.10
79	457279.75	1331123.68	0.10
80	457243.23	1331079.22	0.10
81	457209.80	1331038.52	0.10
82	457175.58	1330996.87	0.10
83	457142.05	1330956.04	0.10
84	457108.38	1330915.04	0.10
85	457072.96	1330871.93	0.10
86	457037.96	1330829.20	0.10
87	457036.69	1330826.31	0.10
88	457026.74	1330789.30	0.10
89	457004.26	1330762.61	0.10
90	456968.86	1330720.57	0.10
91	456933.76	1330678.89	0.10
92	456898.70	1330637.26	0.10
93	456864.22	1330596.31	0.10
94	456830.13	1330555.84	0.10
95	456795.50	1330514.71	0.10
96	456759.26	1330471.70	0.10
97	456723.95	1330429.92	0.10
98	456688.73	1330388.25	0.10
99	456654.58	1330347.85	0.10
100	456618.88	1330305.64	0.10
101	456583.41	1330263.70	0.10
102	456547.95	1330221.33	0.10
103	456510.74	1330176.87	0.10
104	456475.91	1330135.25	0.10
105	456448.21	1330102.15	0.10
106	456438.28	1330090.33	0.10
107	456408.42	1330055.43	0.10
108	456355.79	1330034.90	0.10
109	456353.34	1330032.89	0.10
110	456317.84	1329993.34	0.10
111	456282.44	1329953.90	0.10
112	456252.21	1329920.21	0.10
113	456213.21	1329895.59	0.10
114	456170.25	1329868.34	0.10
115	456168.18	1329865.94	0.10
116	456166.93	1329863.04	0.10
117	456151.78	1329805.57	0.10
118	456116.45	1329758.84	0.10
119	456079.88	1329710.47	0.10
120	456043.11	1329661.83	0.10
121	456006.02	1329612.77	0.10
122	455969.52	1329564.50	0.10
123	455932.44	1329515.45	0.10
124	455895.95	1329467.19	0.10
125	455859.07	1329418.40	0.10
126	455822.68	1329370.26	0.10

1	2	3	4
127	455787.33	1329323.51	0.10
128	455748.82	1329277.92	0.10
129	455711.03	1329233.18	0.10
130	455674.04	1329189.40	0.10
131	455637.11	1329145.68	0.10
132	455600.02	1329101.77	0.10
133	455563.20	1329058.18	0.10
134	455526.14	1329014.31	0.10
135	455487.38	1328968.43	0.10
136	455451.02	1328925.39	0.10
137	455413.00	1328880.38	0.10
138	455375.12	1328835.53	0.10
139	455337.14	1328790.56	0.10
140	455305.17	1328752.80	0.10
141	455273.57	1328715.47	0.10
142	455237.45	1328672.80	0.10
143	455201.33	1328630.13	0.10
144	455165.35	1328587.63	0.10
145	455129.15	1328544.87	0.10
146	455091.47	1328499.89	0.10
147	455090.52	1328496.87	0.10
148	455090.50	1328493.71	0.10
149	455098.44	1328439.90	0.10
150	455039.91	1328432.62	0.10
151	455037.02	1328431.33	0.10
152	455034.64	1328429.25	0.10
153	454998.09	1328385.78	0.10
154	454961.62	1328342.39	0.10
155	454925.06	1328298.91	0.10
156	454888.54	1328255.47	0.10
157	454851.83	1328211.80	0.10
158	454814.86	1328167.83	0.10
159	454778.21	1328124.23	0.10
160	454741.64	1328080.73	0.10
161	454705.10	1328037.27	0.10
162	454668.43	1327993.64	0.10
163	454631.70	1327949.96	0.10
164	454595.08	1327906.40	0.10
165	454558.36	1327862.72	0.10
166	454521.87	1327819.31	0.10
167	454490.56	1327782.07	0.10
168	454459.83	1327745.51	0.10
169	454420.04	1327697.96	0.10
170	454390.11	1327647.86	0.10
171	454360.04	1327597.54	0.10
172	454330.35	1327547.82	0.10
173	454300.82	1327498.39	0.10
174	454271.18	1327448.79	0.10
175	454241.65	1327399.36	0.10
176	454211.40	1327348.60	0.10
177	454210.53	1327345.55	0.10
178	454204.77	1327299.83	0.10
179	454165.40	1327271.55	0.10
180	454163.32	1327269.16	0.10
181	454132.87	1327221.25	0.10
182	454100.25	1327169.92	0.10
183	454066.00	1327116.05	0.10
184	454031.63	1327061.97	0.10
185	453997.35	1327008.04	0.10
186	453962.42	1326953.08	0.10
187	453928.10	1326899.08	0.10
188	453894.65	1326846.46	0.10
189	453860.41	1326792.52	0.10
190	453825.51	1326737.53	0.10
191	453791.65	1326684.19	0.10
192	453757.68	1326630.68	0.10
193	453722.60	1326575.41	0.10
194	453688.69	1326522.00	0.10

1	2	3	4
195	453654.72	1326468.48	0.10
196	453619.49	1326412.97	0.10
197	453586.51	1326361.01	0.10
198	453552.96	1326308.17	0.10
199	453519.31	1326255.16	0.10
200	453485.48	1326201.85	0.10
201	453451.80	1326148.80	0.10
202	453416.88	1326093.78	0.10
203	453382.84	1326040.16	0.10
204	453348.99	1325986.84	0.10
205	453321.35	1325943.29	0.10
206	453288.57	1325891.70	0.10
207	453255.83	1325840.19	0.10
208	453222.97	1325788.47	0.10
209	453189.94	1325736.50	0.10
210	453157.05	1325684.74	0.10
211	453125.74	1325635.47	0.10
212	453090.42	1325579.89	0.10
213	453057.63	1325528.29	0.10
214	453024.64	1325476.38	0.10
215	452991.70	1325424.54	0.10
216	452962.90	1325379.23	0.10
217	452930.97	1325328.99	0.10
218	452899.17	1325278.94	0.10
219	452867.27	1325228.74	0.10
220	452835.41	1325178.60	0.10
221	452803.65	1325128.63	0.10
222	452771.56	1325078.14	0.10
223	452745.27	1325036.88	0.10
224	452715.83	1324990.66	0.10
225	452679.54	1324933.69	0.10
226	452643.38	1324876.95	0.10
227	452607.36	1324820.41	0.10
228	452571.56	1324764.21	0.10
229	452535.79	1324708.07	0.10
230	452499.97	1324651.83	0.10
231	452464.01	1324595.39	0.10
232	452428.04	1324538.93	0.10
233	452393.25	1324484.32	0.10
234	452357.35	1324427.97	0.10
235	452321.47	1324371.66	0.10
236	452285.89	1324315.80	0.10
237	452251.11	1324261.21	0.10
238	452216.39	1324206.70	0.10
239	452182.14	1324154.84	0.10
240	452147.38	1324102.22	0.10
241	452111.88	1324048.45	0.10
242	452076.20	1323994.43	0.10
243	452040.72	1323940.70	0.10
244	452005.62	1323887.55	0.10
245	451970.17	1323833.87	0.10
246	451940.56	1323789.03	0.10
247	451937.73	1323784.75	0.10
248	451932.61	1323777.16	0.10
249	451931.68	1323774.14	0.10
250	451931.59	1323767.19	0.10
251	451931.71	1323739.37	0.10
252	451931.84	1323706.11	0.10
253	451931.97	1323672.56	0.10
254	451932.11	1323638.89	0.10
255	451932.24	1323605.92	0.10
256	451932.38	1323571.11	0.10
257	451932.52	1323536.41	0.10
258	451932.41	1323500.89	0.10
259	451932.64	1323484.76	0.10
260	451933.69	1323481.77	0.10
261	451935.58	1323479.23	0.10
262	451960.77	1323454.31	0.10

1	2	3	4
263	451984.27	1323431.08	0.10
264	452007.72	1323408.66	0.10
265	452029.69	1323387.67	0.10
266	452054.92	1323363.05	0.10
267	452078.64	1323339.89	0.10
268	452101.58	1323317.49	0.10
269	452127.61	1323292.08	0.10
270	452150.14	1323269.88	0.10
271	452161.81	1323256.97	0.10
272	452159.04	1323253.92	0.10
273	452157.26	1323251.15	0.10
274	452156.49	1323248.17	0.10
275	452156.67	1323245.08	0.10
276	452157.78	1323242.20	0.10
277	452159.71	1323239.80	0.10
278	452165.48	1323234.57	0.10
279	452168.09	1323232.92	0.10
280	452171.08	1323232.16	0.10
281	452174.16	1323232.34	0.10
282	452177.04	1323233.45	0.10
283	452180.44	1323234.70	0.10
284	452183.19	1323233.13	0.10
285	452186.28	1323232.46	0.10
286	452189.43	1323232.74	0.10
287	452192.36	1323233.94	0.10
288	452194.79	1323235.97	0.10
289	452196.51	1323238.62	0.10
290	452197.36	1323241.67	0.10
291	452197.27	1323244.83	0.10
292	452196.24	1323247.82	0.10
293	452189.92	1323259.86	0.10
294	452188.01	1323262.38	0.10
295	452164.83	1323284.89	0.10
296	452142.31	1323307.07	0.10
297	452116.24	1323332.51	0.10
298	452093.30	1323354.91	0.10
299	452069.58	1323378.07	0.10
300	452052.76	1323394.48	0.10
301	452062.55	1323400.79	0.10
302	452065.27	1323402.25	0.10
303	452067.42	1323404.47	0.10
304	452070.35	1323408.63	0.10
305	452071.78	1323411.61	0.10
306	452072.17	1323414.68	0.10
307	452071.60	1323417.71	0.10
308	452070.14	1323420.43	0.10
309	452067.92	1323422.57	0.10
310	452064.12	1323425.24	0.10
311	452061.33	1323426.54	0.10
312	452058.27	1323426.94	0.10
313	452055.23	1323426.38	0.10
314	452052.51	1323424.92	0.10
315	452050.36	1323422.70	0.10
316	452046.28	1323416.29	0.10
317	452037.57	1323409.18	0.10
318	452022.23	1323423.84	0.10
319	451998.77	1323446.25	0.10
320	451975.53	1323469.24	0.10
321	451953.44	1323491.09	0.10
322	451953.41	1323500.94	0.10
323	451953.52	1323536.46	0.10
324	451953.38	1323571.19	0.10
325	451953.24	1323606.00	0.10
326	451953.11	1323638.97	0.10
327	451952.97	1323672.64	0.10
328	451952.84	1323706.19	0.10
329	451952.71	1323739.45	0.10
330	451952.58	1323769.33	0.10

1	2	3	4
331	451955.25	1323773.17	0.10
332	451958.08	1323777.45	0.10
333	451987.69	1323822.29	0.10
334	452023.14	1323875.97	0.10
335	452058.24	1323929.12	0.10
336	452093.72	1323982.85	0.10
337	452124.46	1324029.39	0.10
338	452152.18	1324007.31	0.10
339	452195.14	1323973.08	0.10
340	452237.63	1323939.22	0.10
341	452261.45	1323920.24	0.10
342	452287.60	1323899.07	0.10
343	452311.89	1323879.71	0.10
344	452340.53	1323856.97	0.10
345	452343.44	1323855.73	0.10
346	452346.58	1323855.40	0.10
347	452349.68	1323856.03	0.10
348	452352.46	1323857.56	0.10
349	452354.65	1323859.84	0.10
350	452356.06	1323862.67	0.10
351	452356.57	1323865.79	0.10
352	452356.12	1323868.92	0.10
353	452354.76	1323871.78	0.10
354	452352.62	1323874.10	0.10
355	452324.98	1323896.13	0.10
356	452300.76	1323915.44	0.10
357	452274.60	1323936.61	0.10
358	452250.71	1323955.64	0.10
359	452208.22	1323989.50	0.10
360	452165.26	1324023.73	0.10
361	452136.06	1324046.96	0.10
362	452164.90	1324090.64	0.10
363	452199.66	1324143.26	0.10
364	452234.11	1324195.42	0.10
365	452268.83	1324249.93	0.10
366	452303.61	1324304.52	0.10
367	452339.19	1324360.38	0.10
368	452375.07	1324416.69	0.10
369	452410.97	1324473.04	0.10
370	452445.76	1324527.65	0.10
371	452481.73	1324584.11	0.10
372	452517.69	1324640.55	0.10
373	452553.51	1324696.79	0.10
374	452589.28	1324752.93	0.10
375	452625.08	1324809.13	0.10
376	452661.10	1324865.67	0.10
377	452697.26	1324922.41	0.10
378	452733.55	1324979.38	0.10
379	452762.99	1325025.60	0.10
380	452789.28	1325066.87	0.10
381	452821.37	1325117.37	0.10
382	452853.13	1325167.34	0.10
383	452884.99	1325217.48	0.10
384	452916.89	1325267.68	0.10
385	452948.69	1325317.73	0.10
386	452980.62	1325367.97	0.10
387	453009.42	1325413.28	0.10
388	453042.36	1325465.12	0.10
389	453075.35	1325517.03	0.10
390	453108.14	1325568.63	0.10
391	453143.46	1325624.21	0.10
392	453174.77	1325673.48	0.10
393	453207.66	1325725.24	0.10
394	453240.69	1325777.21	0.10
395	453273.55	1325828.93	0.10
396	453306.29	1325880.44	0.10
397	453339.07	1325932.03	0.10
398	453366.71	1325975.58	0.10

1	2	3	4
399	453400.56	1326028.90	0.10
400	453434.60	1326082.52	0.10
401	453469.52	1326137.54	0.10
402	453503.20	1326190.59	0.10
403	453537.03	1326243.90	0.10
404	453570.68	1326296.91	0.10
405	453604.23	1326349.75	0.10
406	453637.21	1326401.71	0.10
407	453672.44	1326457.22	0.10
408	453706.41	1326510.74	0.10
409	453740.32	1326564.15	0.10
410	453775.40	1326619.42	0.10
411	453809.37	1326672.93	0.10
412	453843.23	1326726.27	0.10
413	453878.13	1326781.26	0.10
414	453912.37	1326835.20	0.10
415	453945.82	1326887.82	0.10
416	453980.14	1326941.82	0.10
417	454015.07	1326996.78	0.10
418	454049.35	1327050.71	0.10
419	454083.72	1327104.79	0.10
420	454117.97	1327158.66	0.10
421	454150.59	1327209.99	0.10
422	454179.95	1327256.18	0.10
423	454222.44	1327286.97	0.10
424	454224.17	1327289.61	0.10
425	454225.04	1327292.66	0.10
426	454231.10	1327340.76	0.10
427	454259.67	1327388.60	0.10
428	454289.20	1327438.03	0.10
429	454318.84	1327487.63	0.10
430	454348.37	1327537.06	0.10
431	454378.06	1327586.78	0.10
432	454408.13	1327637.10	0.10
433	454437.59	1327686.42	0.10
434	454475.91	1327731.99	0.10
435	454506.64	1327768.55	0.10
436	454537.95	1327805.79	0.10
437	454574.44	1327849.20	0.10
438	454611.16	1327892.88	0.10
439	454647.78	1327936.44	0.10
440	454684.51	1327980.12	0.10
441	454721.18	1328023.75	0.10
442	454757.72	1328067.21	0.10
443	454794.29	1328110.71	0.10
444	454830.94	1328154.31	0.10
445	454867.91	1328198.28	0.10
446	454904.62	1328241.95	0.10
447	454941.14	1328285.39	0.10
448	454977.70	1328328.87	0.10
449	455014.17	1328372.26	0.10
450	455048.07	1328412.57	0.10
451	455112.54	1328420.51	0.10
452	455115.50	1328421.61	0.10
453	455118.00	1328423.55	0.10
454	455119.82	1328426.14	0.10
455	455120.77	1328429.16	0.10
456	455120.79	1328432.32	0.10
457	455111.97	1328492.09	0.10
458	455145.17	1328531.31	0.10
459	455181.37	1328574.07	0.10
460	455217.35	1328616.57	0.10
461	455253.47	1328659.24	0.10
462	455289.59	1328701.91	0.10
463	455321.19	1328739.24	0.10
464	455353.17	1328777.00	0.10
465	455391.16	1328821.97	0.10
466	455429.04	1328866.82	0.10

1	2	3	4
467	455467.06	1328911.83	0.10
468	455503.42	1328954.87	0.10
469	455542.18	1329000.75	0.10
470	455579.24	1329044.62	0.10
471	455616.06	1329088.21	0.10
472	455653.15	1329132.12	0.10
473	455690.08	1329175.84	0.10
474	455727.07	1329219.62	0.10
475	455764.86	1329264.36	0.10
476	455803.92	1329310.62	0.10
477	455839.44	1329357.60	0.10
478	455875.83	1329405.74	0.10
479	455912.71	1329454.53	0.10
480	455949.20	1329502.79	0.10
481	455986.28	1329551.84	0.10
482	456022.78	1329600.11	0.10
483	456059.87	1329649.17	0.10
484	456096.64	1329697.81	0.10
485	456133.21	1329746.18	0.10
486	456170.30	1329795.30	0.10
487	456171.55	1329798.20	0.10
488	456186.18	1329853.69	0.10
489	456224.42	1329877.83	0.10
490	456266.86	1329905.09	0.10
491	456298.07	1329939.88	0.10
492	456333.47	1329979.32	0.10
493	456367.29	1330016.99	0.10
494	456420.27	1330037.71	0.10
495	456422.67	1330039.77	0.10
496	456454.30	1330076.75	0.10
497	456456.99	1330079.95	0.10
498	456470.25	1330066.89	0.10
499	456480.06	1330057.24	0.10
500	456493.64	1330073.33	0.10
501	456484.99	1330081.85	0.10
502	456470.53	1330096.10	0.10
503	456492.01	1330121.77	0.10
504	456526.84	1330163.39	0.10
505	456564.05	1330207.85	0.10
506	456599.48	1330250.18	0.10
507	456634.92	1330292.08	0.10
508	456670.62	1330334.29	0.10
509	456704.77	1330374.69	0.10
510	456739.99	1330416.36	0.10
511	456775.31	1330458.16	0.10
512	456811.56	1330501.19	0.10
513	456846.19	1330542.32	0.10
514	456880.28	1330582.79	0.10
515	456914.76	1330623.74	0.10
516	456949.82	1330665.37	0.10
517	456984.92	1330707.05	0.10
518	457020.32	1330749.09	0.10
519	457045.15	1330778.71	0.10
520	457046.42	1330781.60	0.10
521	457056.39	1330818.68	0.10
522	457089.18	1330858.61	0.10
523	457124.60	1330901.72	0.10
524	457158.27	1330942.72	0.10
525	457191.80	1330983.55	0.10
526	457226.02	1331025.20	0.10
527	457259.45	1331065.90	0.10
528	457295.97	1331110.36	0.10
529	457329.47	1331151.15	0.10
530	457365.13	1331194.57	0.10
531	457400.00	1331237.03	0.10
532	457433.28	1331277.54	0.10
533	457468.81	1331320.80	0.10
534	457503.21	1331362.67	0.10


1	2	3	4
535	457536.70	1331403.45	0.10
536	457571.28	1331445.55	0.10
537	457605.83	1331487.61	0.10
538	457641.28	1331530.78	0.10
539	457666.20	1331561.12	0.10
540	457668.06	1331564.49	0.10
541	457678.58	1331596.34	0.10
542	457693.28	1331640.87	0.10
543	457707.04	1331682.54	0.10
544	457724.07	1331734.13	0.10
545	457740.74	1331784.61	0.10
546	457758.14	1331837.30	0.10
547	457774.79	1331887.74	0.10
548	457791.96	1331939.75	0.10
549	457807.59	1331987.09	0.10
550	457825.61	1332041.67	0.10
551	457840.10	1332085.55	0.10
552	457854.85	1332131.29	0.10
553	457854.57	1332134.44	0.10
554	457853.37	1332137.37	0.10
555	457851.35	1332139.80	0.10
556	457833.33	1332155.84	0.10
557	457826.20	1332162.19	0.10
558	457833.38	1332206.88	0.10
559	457844.16	1332273.96	0.10
560	457852.64	1332326.68	0.10
561	457861.16	1332379.73	0.10
562	457869.31	1332430.39	0.10
563	457877.65	1332482.31	0.10
564	457886.77	1332539.06	0.10
565	457894.74	1332588.63	0.10
566	457912.30	1332620.32	0.10
567	457933.22	1332658.05	0.10
568	457960.08	1332706.53	0.10
569	457986.34	1332753.91	0.10
570	458012.60	1332801.30	0.10
571	458039.54	1332849.91	0.10
572	458067.18	1332899.77	0.10
573	458092.36	1332945.22	0.10
574	458119.03	1332993.33	0.10
575	458144.77	1333039.78	0.10
576	458170.85	1333086.84	0.10
577	458190.30	1333122.03	0.10
578	458206.47	1333158.52	0.10
579	458229.82	1333211.22	0.10
580	458252.11	1333261.53	0.10
581	458274.05	1333311.07	0.10
582	458296.45	1333361.62	0.10
583	458319.01	1333412.56	0.10
584	458341.25	1333462.75	0.10
585	458363.82	1333513.70	0.10
586	458385.33	1333562.25	0.10
587	458408.86	1333615.36	0.10
588	458430.69	1333664.66	0.10
589	458452.90	1333714.79	0.10
590	458475.55	1333765.91	0.10
591	458498.24	1333817.14	0.10
592	458520.59	1333867.59	0.10
593	458542.97	1333918.09	0.10
594	458565.09	1333968.03	0.10
595	458588.29	1334020.39	0.10
596	458608.32	1334065.62	0.10
597	458618.14	1334087.77	0.10
598	458662.50	1334104.61	0.10
599	458700.72	1334119.15	0.10
600	458748.98	1334137.58	0.10
601	458751.53	1334139.45	0.10
602	458753.41	1334141.99	0.10

1	2	3	4
603	458754.45	1334144.98	0.10
604	458754.54	1334148.14	0.10
605	458753.70	1334151.19	0.10
1	458751.98	1334153.85	0.10
606	456584.69	1329871.15	0.10
607	456611.91	1329849.29	0.10
608	456647.78	1329820.48	0.10
609	456682.83	1329792.33	0.10
610	456704.58	1329774.87	0.10
611	456728.66	1329755.53	0.10
612	456774.08	1329716.96	0.10
613	456817.19	1329680.35	0.10
614	456856.28	1329647.16	0.10
615	456896.34	1329613.15	0.10
616	456937.83	1329577.91	0.10
617	456982.21	1329541.02	0.10
618	457019.44	1329509.20	0.10
619	457061.26	1329473.47	0.10
620	457101.92	1329438.72	0.10
621	457129.80	1329414.93	0.10
622	457161.28	1329391.81	0.10
623	457204.56	1329359.35	0.10
624	457246.22	1329328.87	0.10
625	457290.79	1329296.25	0.10
626	457333.84	1329264.75	0.10
627	457377.81	1329232.58	0.10
628	457421.13	1329200.87	0.10
629	457463.94	1329169.55	0.10
630	457507.01	1329138.03	0.10
631	457549.95	1329106.61	0.10
632	457583.86	1329081.81	0.10
633	457617.10	1329060.19	0.10
634	457658.03	1329034.19	0.10
635	457690.23	1329013.74	0.10
636	457711.13	1328998.12	0.10
637	457712.62	1328995.26	0.10
638	457714.82	1328993.10	0.10
639	457717.58	1328991.72	0.10
640	457720.63	1328991.24	0.10
641	457724.96	1328992.13	0.10
642	457727.95	1328993.68	0.10
643	457730.09	1328995.90	0.10
644	457731.46	1328998.67	0.10
645	457731.91	1329001.72	0.10
646	457731.22	1329005.36	0.10
647	457749.78	1329025.94	0.10
648	457775.72	1329054.71	0.10
649	457808.78	1329091.38	0.10
650	457841.59	1329127.77	0.10
651	457876.80	1329166.83	0.10
652	457913.03	1329207.01	0.10
653	457949.38	1329247.33	0.10
654	457982.17	1329283.70	0.10
655	458009.42	1329313.92	0.10
656	458044.68	1329330.74	0.10
657	458089.06	1329351.90	0.10
658	458135.75	1329374.16	0.10
659	458183.00	1329396.69	0.10
660	458230.65	1329419.41	0.10
661	458279.29	1329442.60	0.10
662	458326.86	1329465.29	0.10
663	458375.97	1329488.71	0.10
664	458425.99	1329512.56	0.10
665	458475.23	1329536.04	0.10
666	458523.44	1329559.03	0.10
667	458571.58	1329581.98	0.10
668	458620.45	1329605.28	0.10

1	2	3	4
669	458655.59	1329622.04	0.10
670	458658.20	1329623.81	0.10
671	458687.74	1329651.13	0.10
672	458724.95	1329685.54	0.10
673	458760.55	1329718.47	0.10
674	458806.64	1329761.10	0.10
675	458844.57	1329796.09	0.10
676	458886.44	1329835.01	0.10
677	458924.82	1329870.69	0.10
678	458969.10	1329911.85	0.10
679	459005.02	1329945.24	0.10
680	459045.40	1329982.78	0.10
681	459084.01	1330018.67	0.10
682	459114.79	1330047.27	0.10
683	459139.17	1330062.73	0.10
684	459184.24	1330090.76	0.10
685	459225.26	1330114.24	0.10
686	459228.47	1330113.99	0.10
687	459231.47	1330114.72	0.10
688	459234.10	1330116.33	0.10
689	459236.12	1330118.67	0.10
690	459237.66	1330122.82	0.10
691	459237.92	1330126.17	0.10
692	459237.16	1330129.17	0.10
693	459235.53	1330131.79	0.10
694	459233.18	1330133.79	0.10
695	459230.33	1330134.97	0.10
696	459227.16	1330135.56	0.10
697	459221.81	1330136.66	0.10
698	459218.66	1330136.33	0.10
699	459215.75	1330135.09	0.10
700	459173.15	1330108.60	0.10
701	459128.01	1330080.52	0.10
702	459101.20	1330063.31	0.10
703	459069.71	1330034.05	0.10
704	459031.10	1329998.16	0.10
705	458990.72	1329960.62	0.10
706	458954.80	1329927.23	0.10
707	458910.52	1329886.07	0.10
708	458872.14	1329850.39	0.10
709	458830.27	1329811.47	0.10
710	458792.39	1329776.53	0.10
711	458746.29	1329733.89	0.10
712	458710.69	1329700.96	0.10
713	458673.48	1329666.55	0.10
714	458645.11	1329640.31	0.10
715	458611.41	1329624.24	0.10
716	458562.54	1329600.94	0.10
717	458514.40	1329577.99	0.10
718	458466.19	1329555.00	0.10
719	458416.95	1329531.52	0.10
720	458366.93	1329507.67	0.10
721	458317.82	1329484.25	0.10
722	458270.25	1329461.56	0.10
723	458221.61	1329438.37	0.10
724	458173.96	1329415.65	0.10
725	458126.71	1329393.12	0.10
726	458080.02	1329370.86	0.10
727	458035.64	1329349.70	0.10
728	457997.67	1329331.53	0.10
729	457995.22	1329329.53	0.10
730	457966.57	1329297.76	0.10
731	457933.78	1329261.39	0.10
732	457897.43	1329221.07	0.10
733	457861.20	1329180.89	0.10
734	457825.99	1329141.83	0.10
735	457793.18	1329105.44	0.10
736	457760.12	1329068.77	0.10

1	2	3	4
737	457734.18	1329040.00	0.10
738	457717.38	1329021.37	0.10
739	457701.49	1329031.46	0.10
740	457669.29	1329051.91	0.10
741	457628.46	1329077.85	0.10
742	457595.49	1329099.30	0.10
743	457562.35	1329123.55	0.10
744	457519.41	1329154.97	0.10
745	457476.34	1329186.49	0.10
746	457433.53	1329217.81	0.10
747	457390.21	1329249.52	0.10
748	457346.24	1329281.69	0.10
749	457303.19	1329313.19	0.10
750	457258.62	1329345.81	0.10
751	457217.06	1329376.22	0.10
752	457173.79	1329408.67	0.10
753	457142.56	1329431.60	0.10
754	457115.56	1329454.68	0.10
755	457074.90	1329489.43	0.10
756	457033.08	1329525.16	0.10
757	456995.74	1329557.07	0.10
758	456951.34	1329593.98	0.10
759	456909.94	1329629.15	0.10
760	456869.88	1329663.16	0.10
761	456830.79	1329696.35	0.10
762	456787.68	1329732.96	0.10
763	456741.81	1329771.91	0.10
764	456717.73	1329791.25	0.10
765	456695.98	1329808.71	0.10
766	456660.93	1329836.86	0.10
767	456625.06	1329865.67	0.10
768	456598.24	1329887.20	0.10
606	456584.69	1329871.15	0.10

Схема расположения границ публичного сервитута

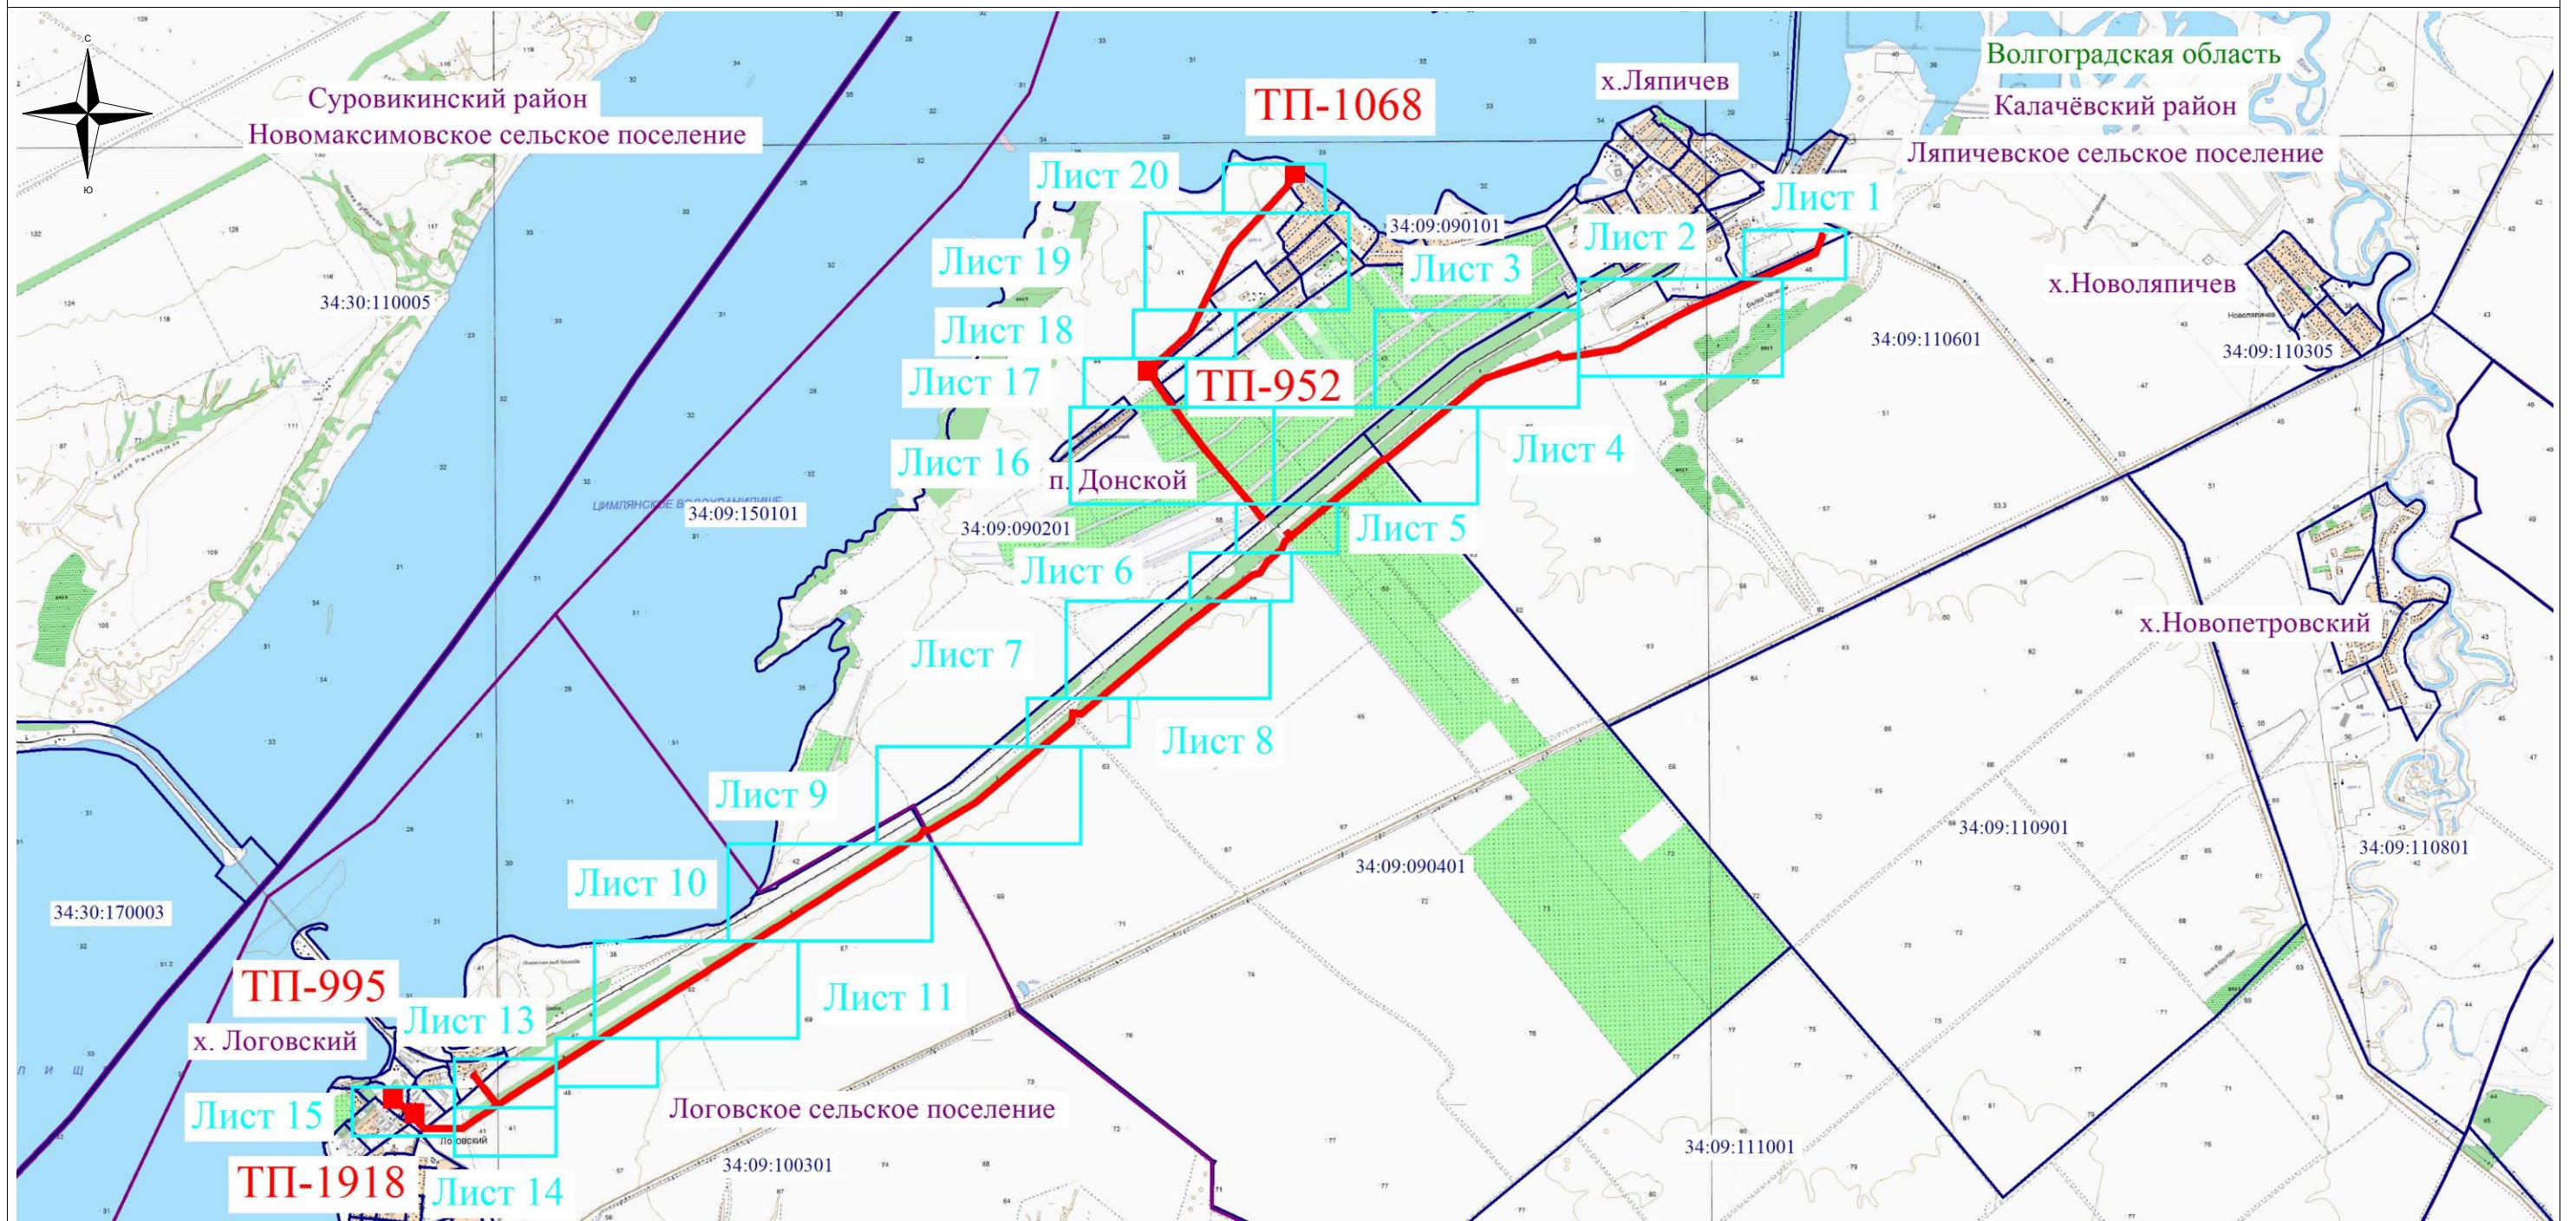

Используемые условные знаки и обозначения:

- обозначение границы кадастрового квартала по сведениям государственного кадастра недвижимости
- обозначение границы охранной зоны объекта электросетевого хозяйства
- обозначение границы муниципального образования

ТП-1068 ■ - обозначение трансформаторной подстанции

34:09:030401 – обозначение номера кадастрового квартала

Волгоградская область
Калачёвский район - наименование муниципального образования
Ляпичевское сельское поселение

Масштаб 1:50000

Схема расположения листов


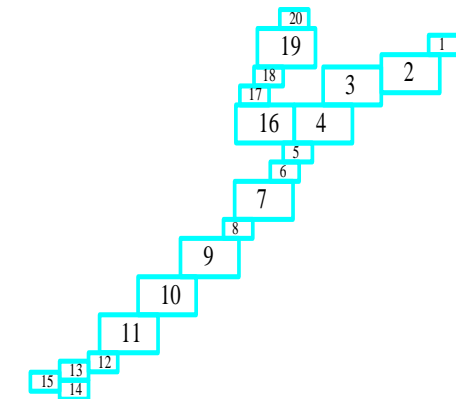


Схема расположения границ публичного сервитута

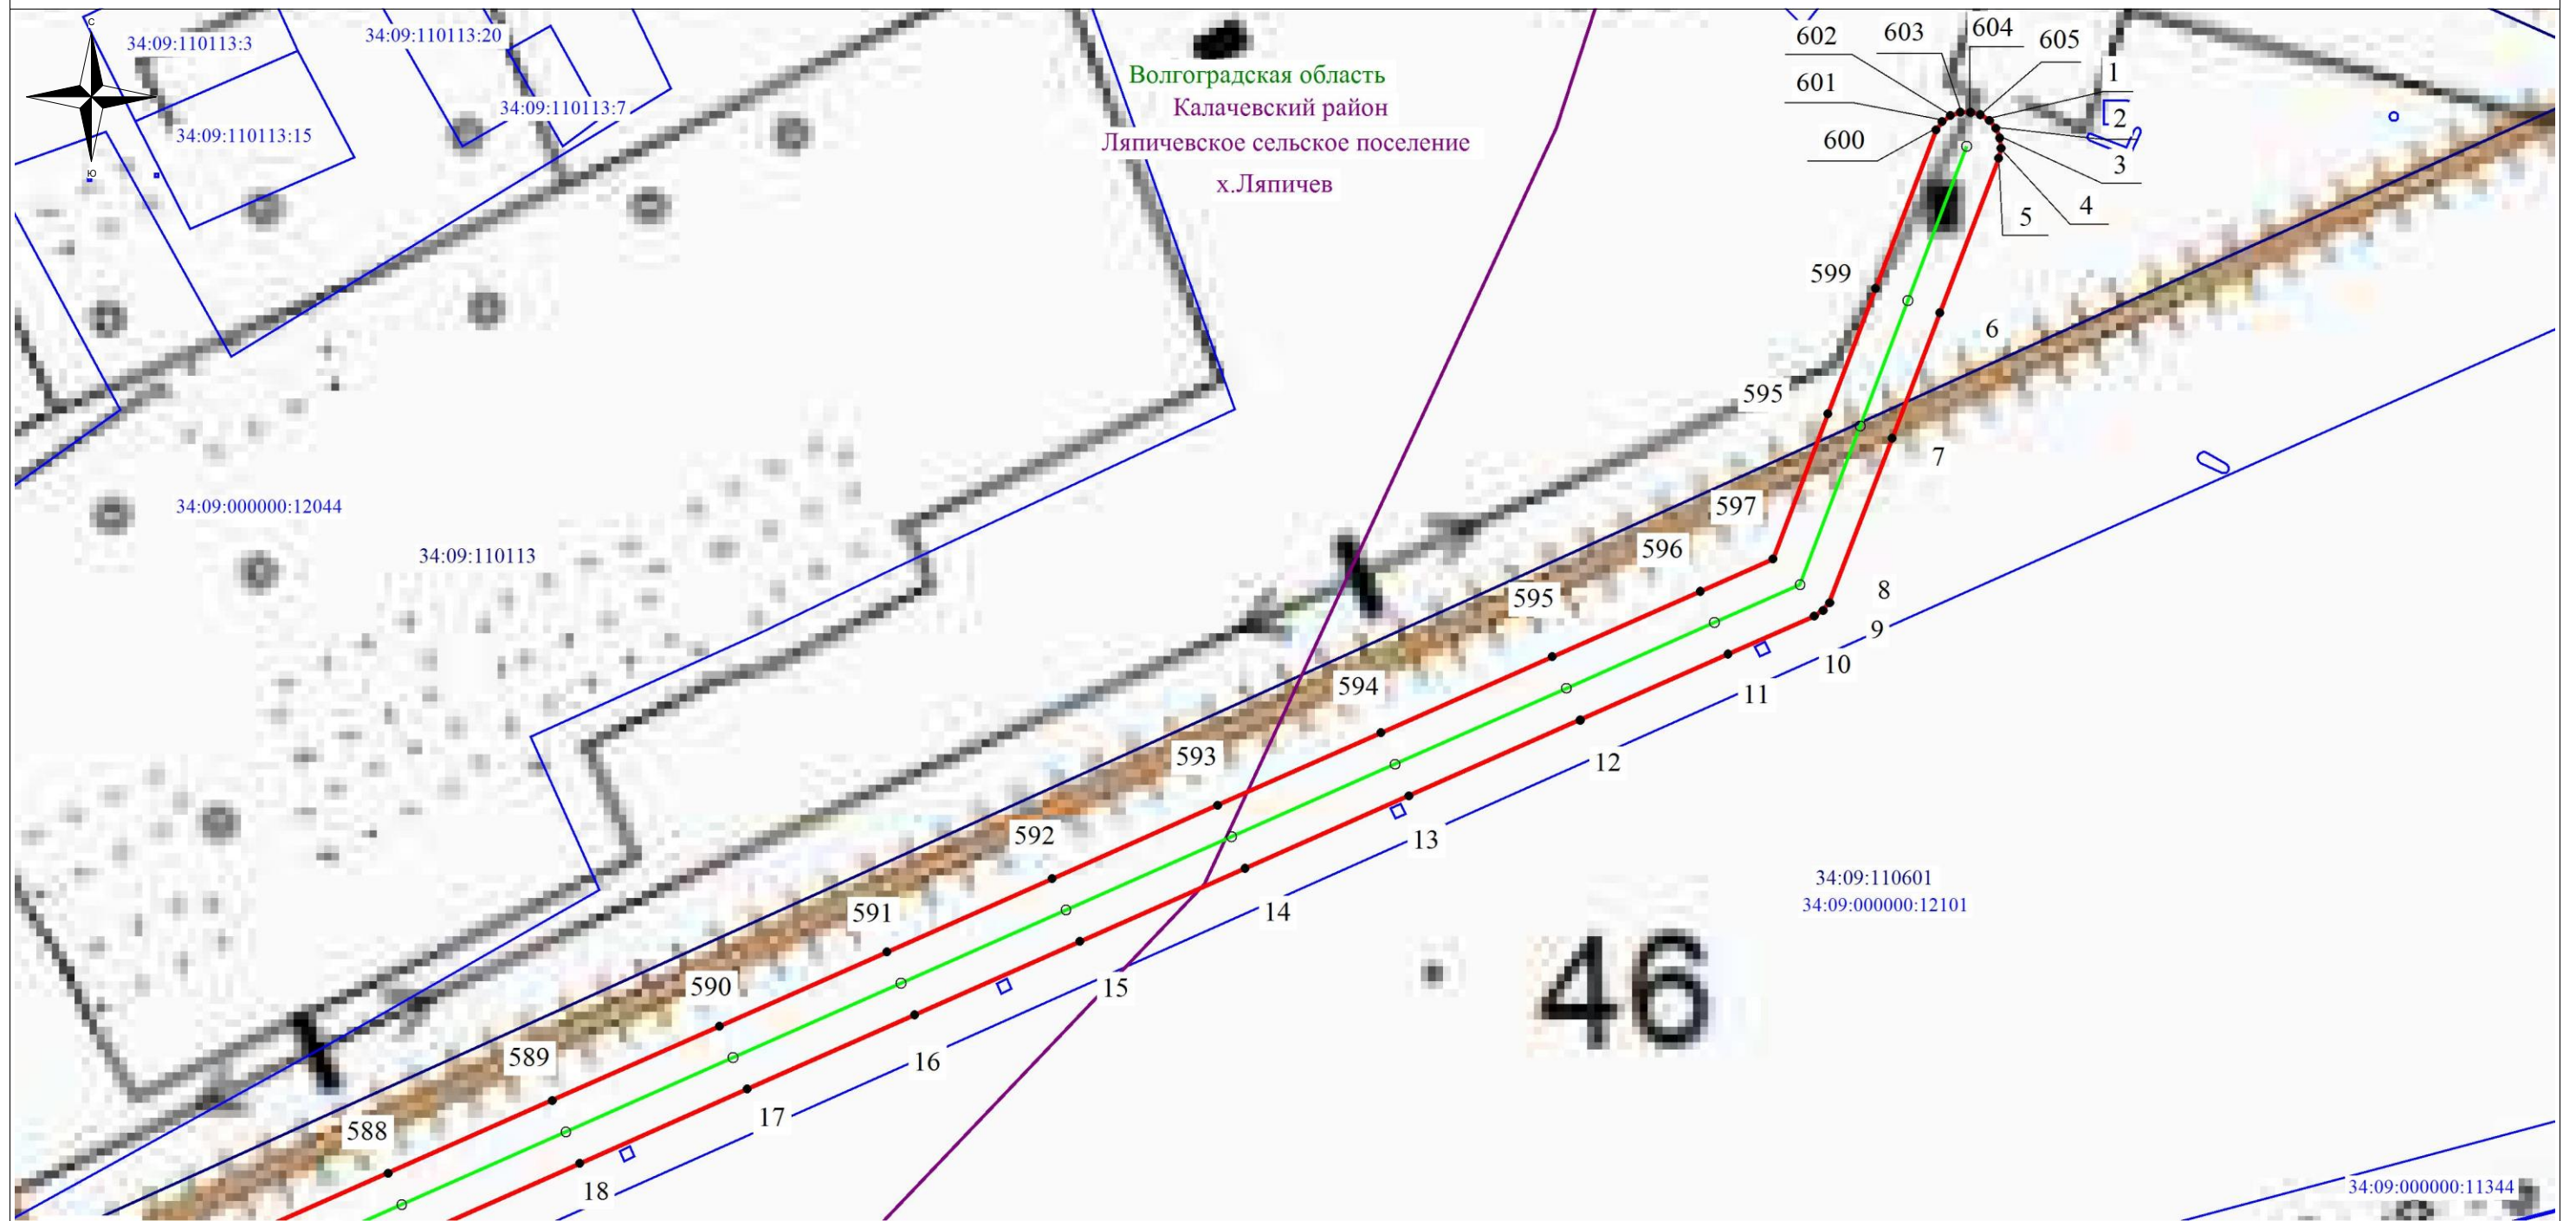

Используемые условные знаки и обозначения:

- - обозначение границы кадастрового квартала по сведениям государственного кадастра недвижимости
- - обозначение границы охранной зоны объекта электросетевого хозяйства
- - обозначение границы муниципального образования
- - обозначение границы земельного участка
- - обозначение объекта электросетевого хозяйства
- 2 - обозначение характерной точки охранной зоны
- 34:09:110601** – обозначение номера кадастрового квартала
- 34:09:110601:54** – обозначение номера земельного участка
- Волгоградская область
- Калачевский район - наименование муниципального образования
- Ляпичевское сельское поселение

Масштаб: 1:2000

Схема расположения листов


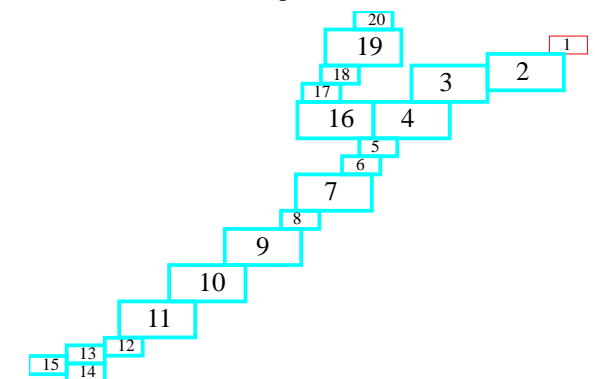


Схема расположения границ публичного сервитута

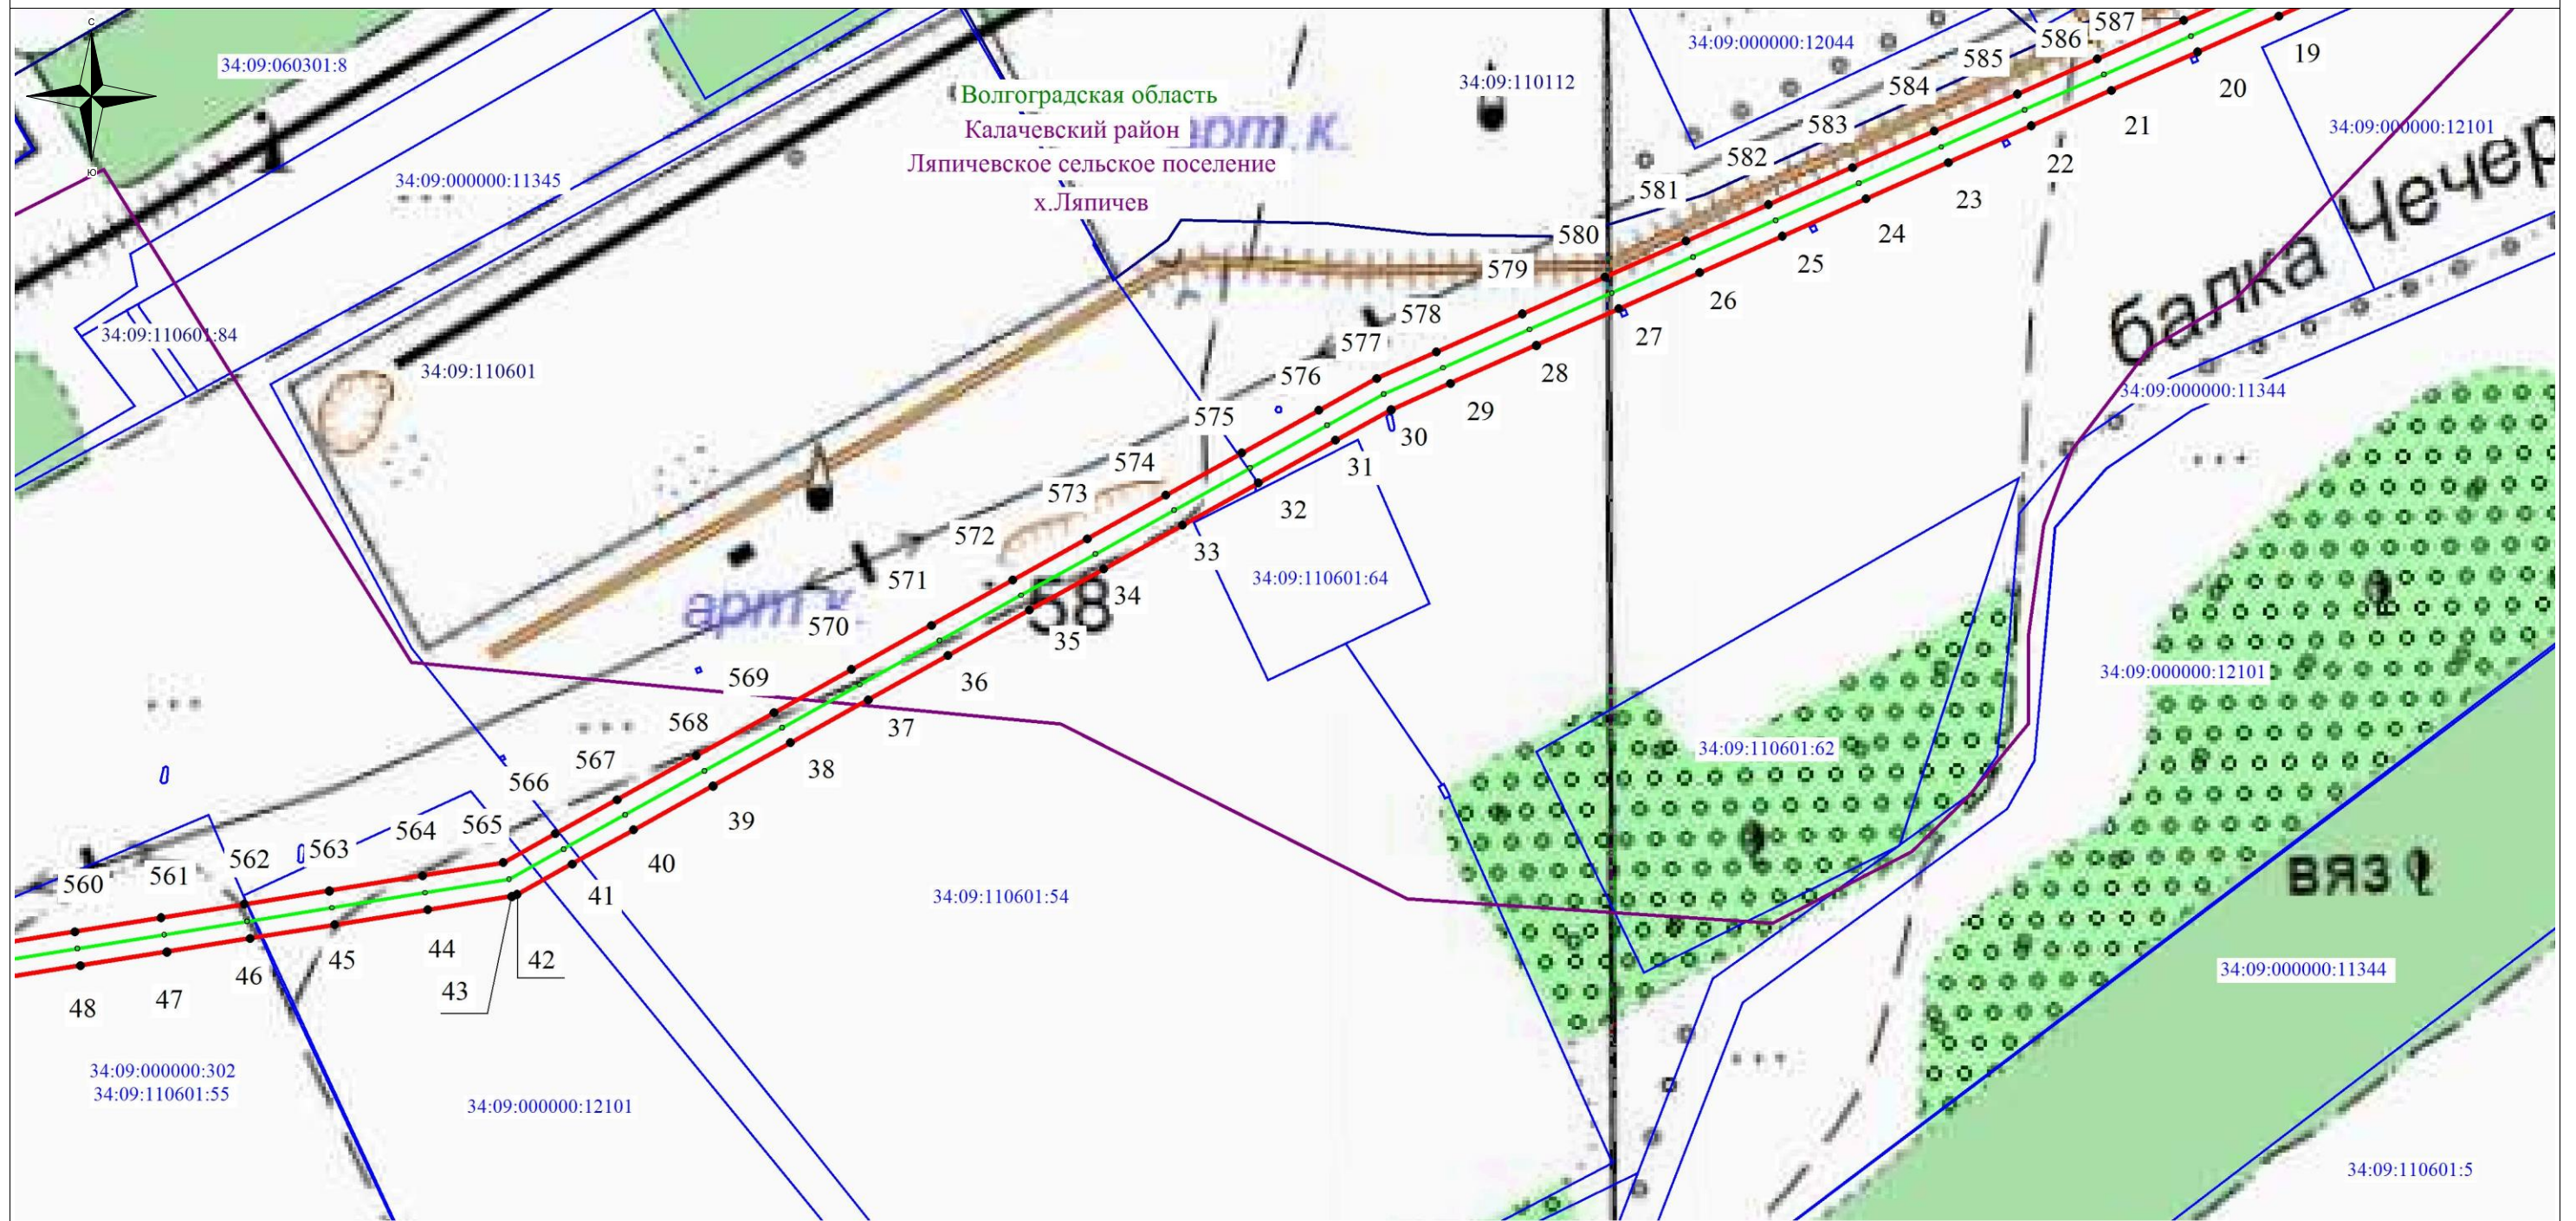

Используемые условные знаки и обозначения:

- - обозначение границы кадастрового квартала по сведениям государственного кадастра недвижимости
- - обозначение границы охранной зоны объекта электросетевого хозяйства
- - обозначение границы муниципального образования
- - обозначение границы земельного участка
- - обозначение объекта электросетевого хозяйства
- 2 - обозначение характерной точки охранной зоны
- 34:09:110601** – обозначение номера кадастрового квартала
- 34:09:110601:54** – обозначение номера земельного участка
- Волгоградская область
- Калачевский район - наименование муниципального образования
- Ляпичевское сельское поселение

Масштаб: 1:4000

Схема расположения листов


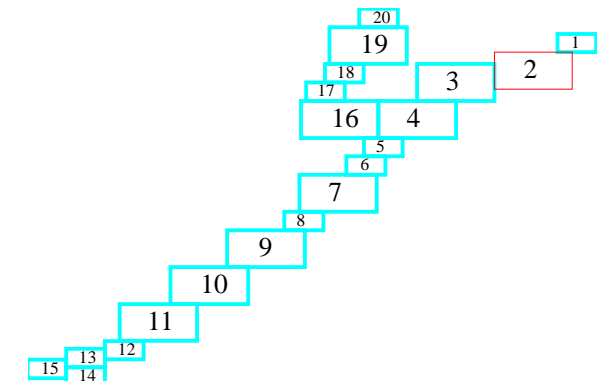


Схема расположения границ публичного сервитута

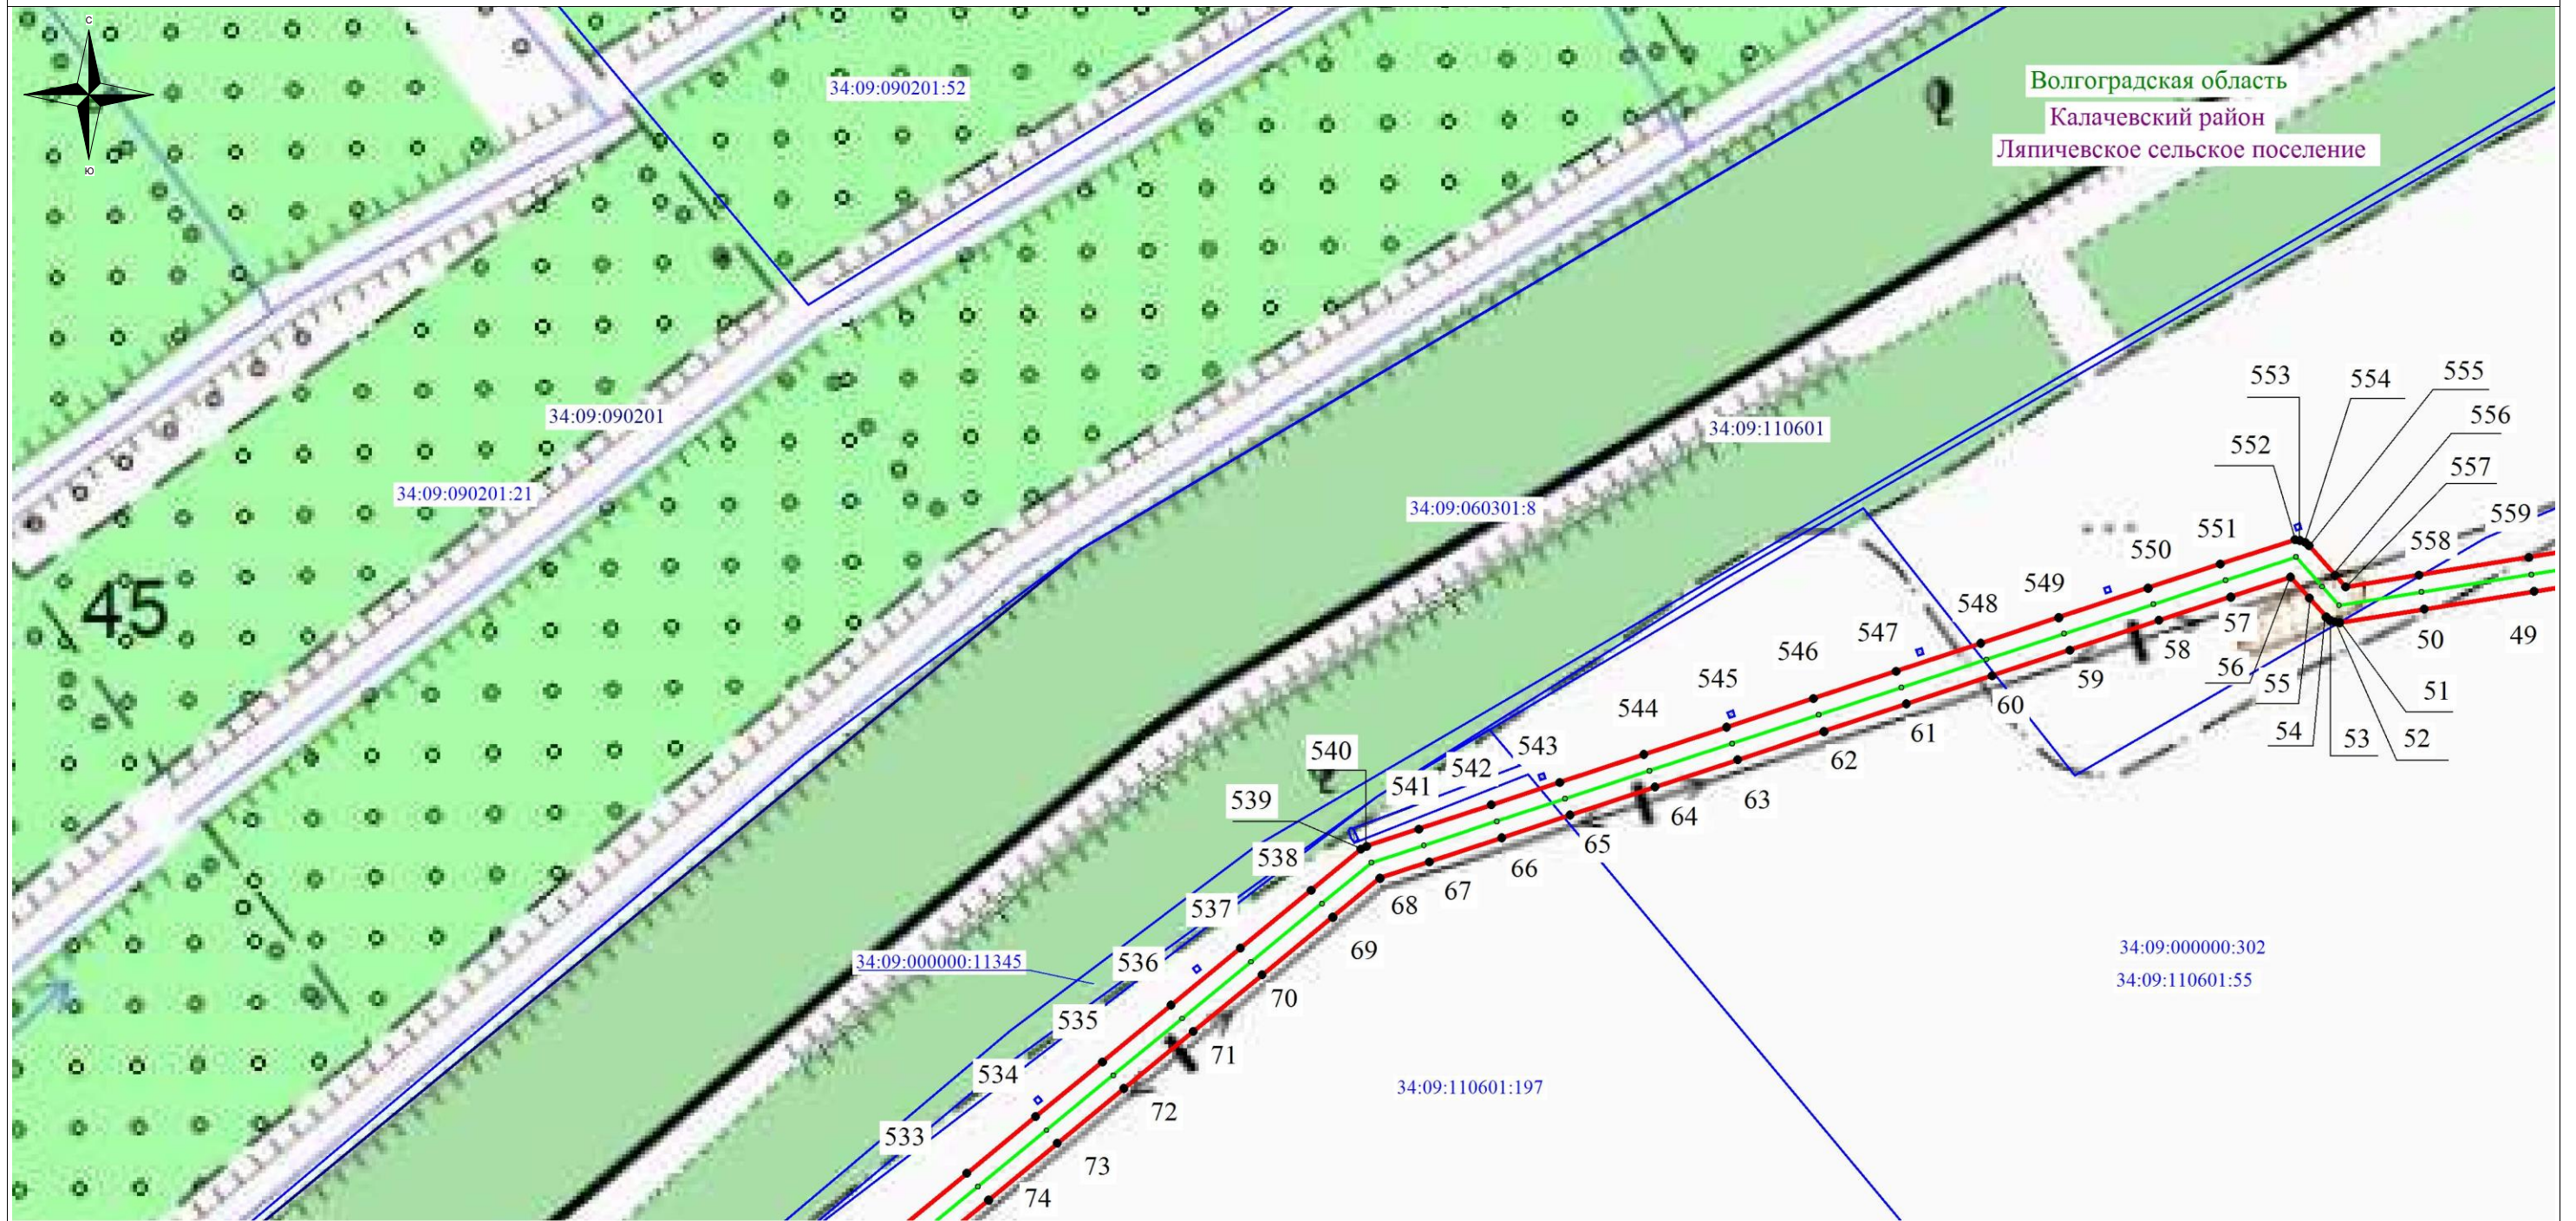

Волгоградская область
Калачевский район
Ляпичевское сельское поселение

Используемые условные знаки и обозначения:

- - обозначение границы кадастрового квартала по сведениям государственного кадастра недвижимости
 - - обозначение границы охранной зоны объекта электросетевого хозяйства
 - - обозначение границы муниципального образования
 - - обозначение границы земельного участка
 - - обозначение объекта электросетевого хозяйства
 - 2 - обозначение характерной точки охранной зоны
- 34:09:110601 – обозначение номера кадастрового квартала
 34:09:110601:54 – обозначение номера земельного участка
- Волгоградская область
 Калачевский район - наименование муниципального образования
 Ляпичевское сельское поселение

Масштаб: 1:4000

Схема расположения листов


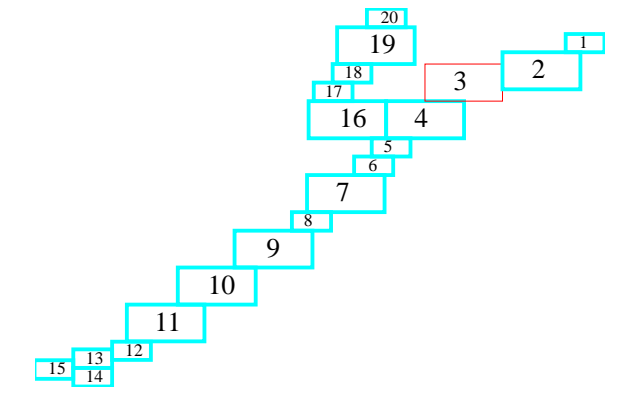


Схема расположения границ публичного сервитута

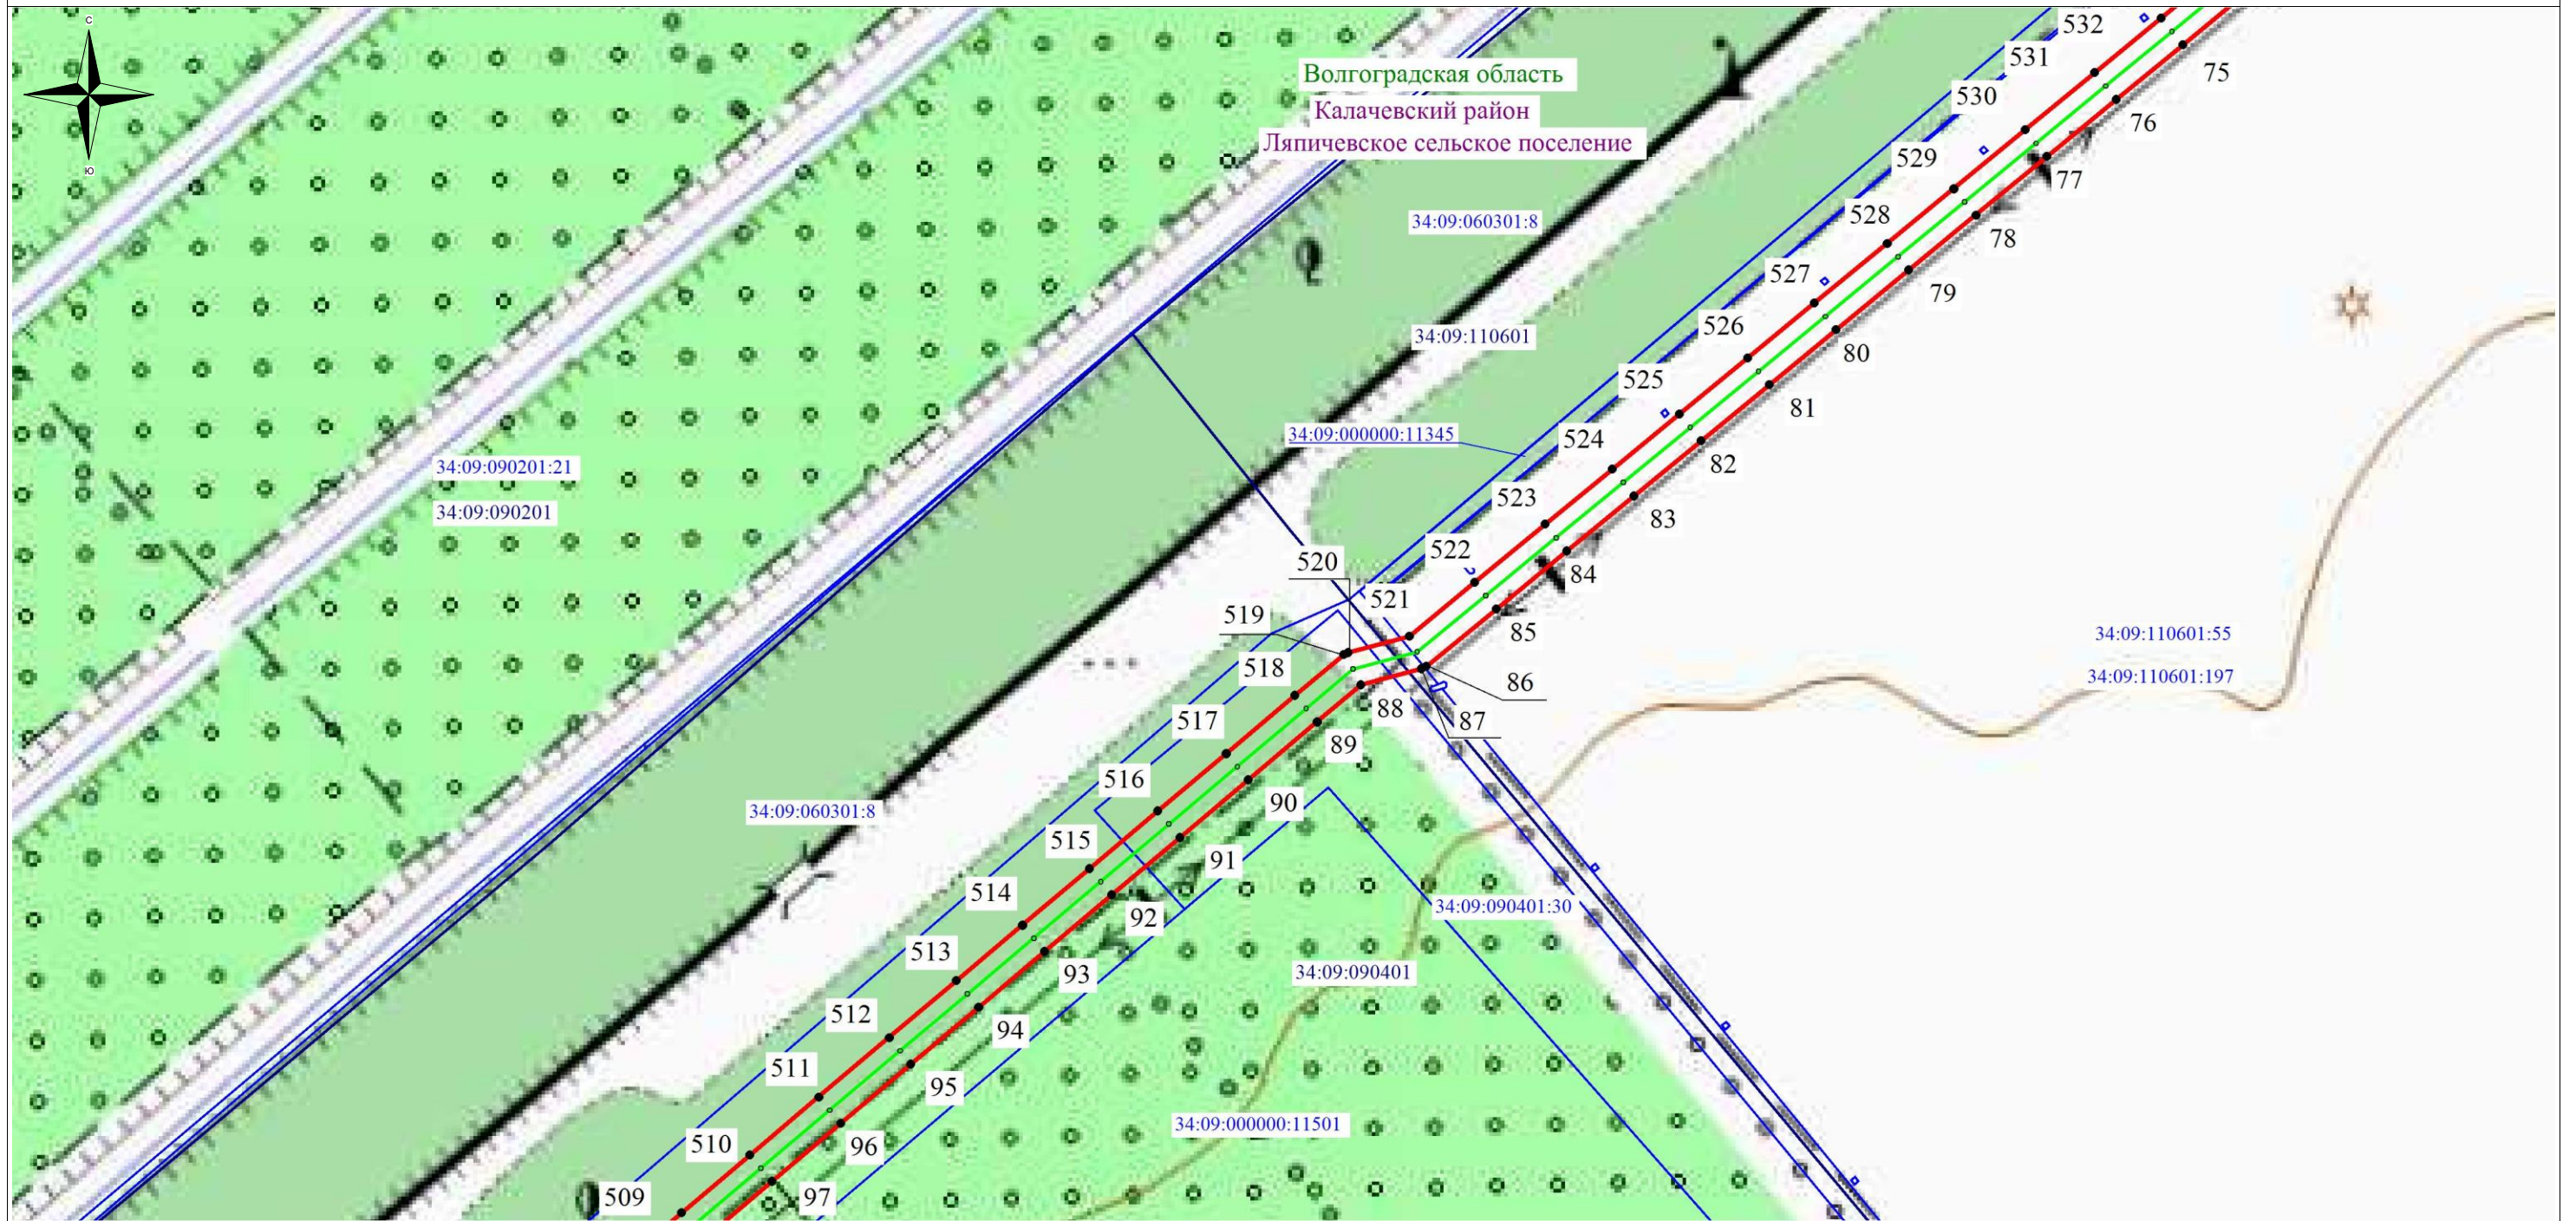

Используемые условные знаки и обозначения:

- - обозначение границы кадастрового квартала по сведениям государственного кадастра недвижимости
- - обозначение границы охранной зоны объекта электросетевого хозяйства
- - обозначение границы муниципального образования
- - обозначение границы земельного участка
- - обозначение объекта электросетевого хозяйства
- 2 - обозначение характерной точки охранной зоны
- 34:09:110601** – обозначение номера кадастрового квартала
- 34:09:110601:54** – обозначение номера земельного участка
- Волгоградская область
- Калачевский район - наименование муниципального образования
- Ляпичевское сельское поселение

Масштаб: 1:4000

Схема расположения листов

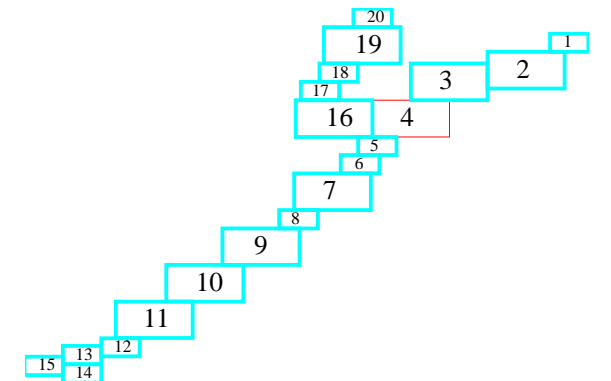


Схема расположения границ публичного сервитута



Используемые условные знаки и обозначения:

- - обозначение границы кадастрового квартала по сведениям государственного кадастра недвижимости
- - обозначение границы охранной зоны объекта электросетевого хозяйства
- - обозначение границы муниципального образования
- - обозначение границы земельного участка
- - обозначение объекта электросетевого хозяйства
- 2 - обозначение характерной точки охранной зоны
- 34:09:110601** – обозначение номера кадастрового квартала
- 34:09:110601:54** – обозначение номера земельного участка
- Волгоградская область
- Калачевский район - наименование муниципального образования
- Ляпичевское сельское поселение

Масштаб: 1:2000

Схема расположения листов


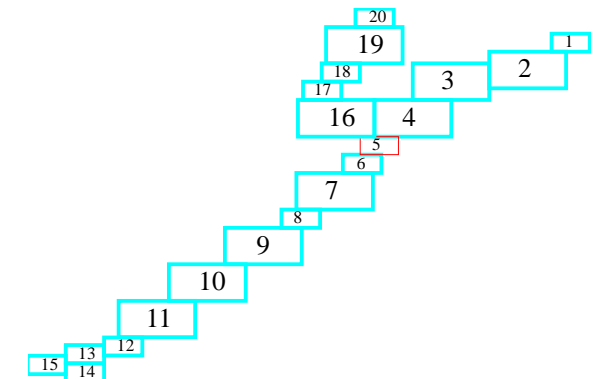


Схема расположения границ публичного сервитута

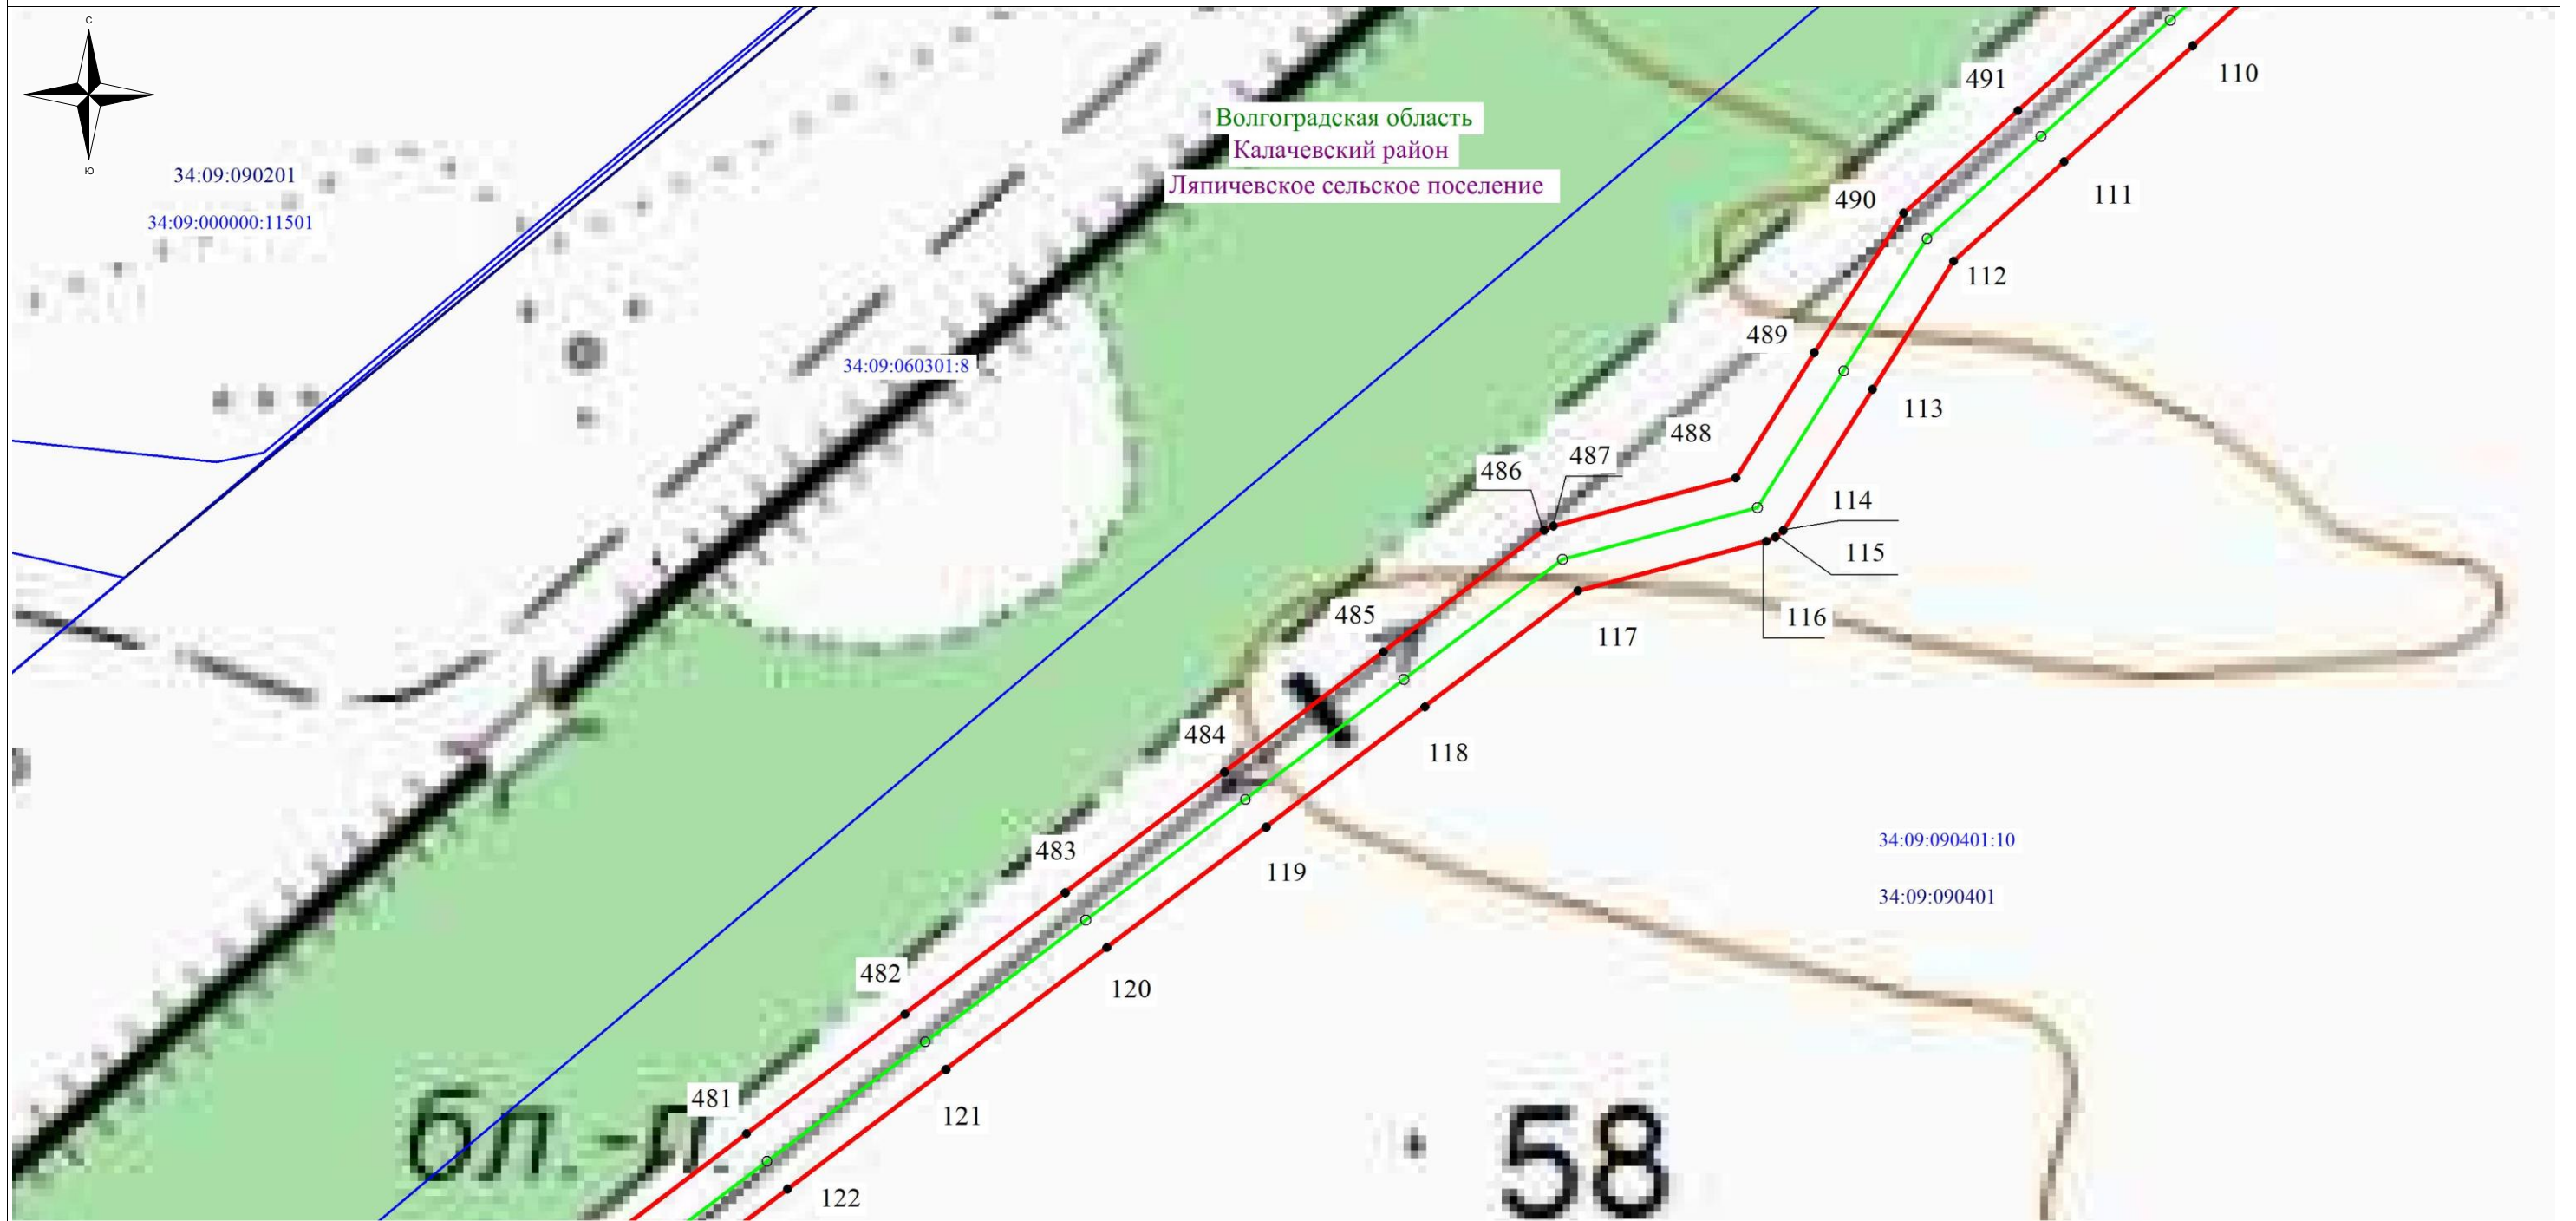

Используемые условные знаки и обозначения:

- - обозначение границы кадастрового квартала по сведениям государственного кадастра недвижимости
- - обозначение границы охранной зоны объекта электросетевого хозяйства
- - обозначение границы муниципального образования
- - обозначение границы земельного участка
- - обозначение объекта электросетевого хозяйства
- 2 - обозначение характерной точки охранной зоны
- 34:09:110601** – обозначение номера кадастрового квартала
- 34:09:110601:54** – обозначение номера земельного участка
- Волгоградская область
- Калачевский район - наименование муниципального образования
- Ляпичевское сельское поселение

Масштаб: 1:2000

Схема расположения листов


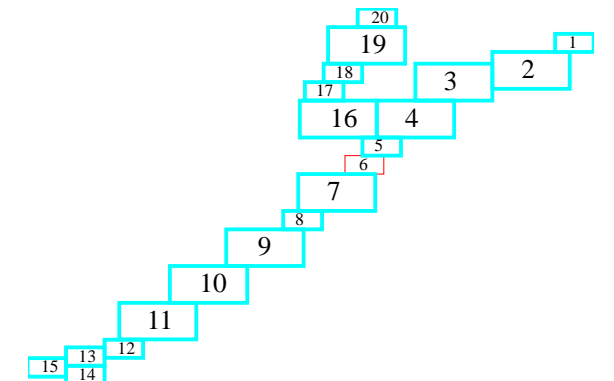


Схема расположения границ публичного сервитута

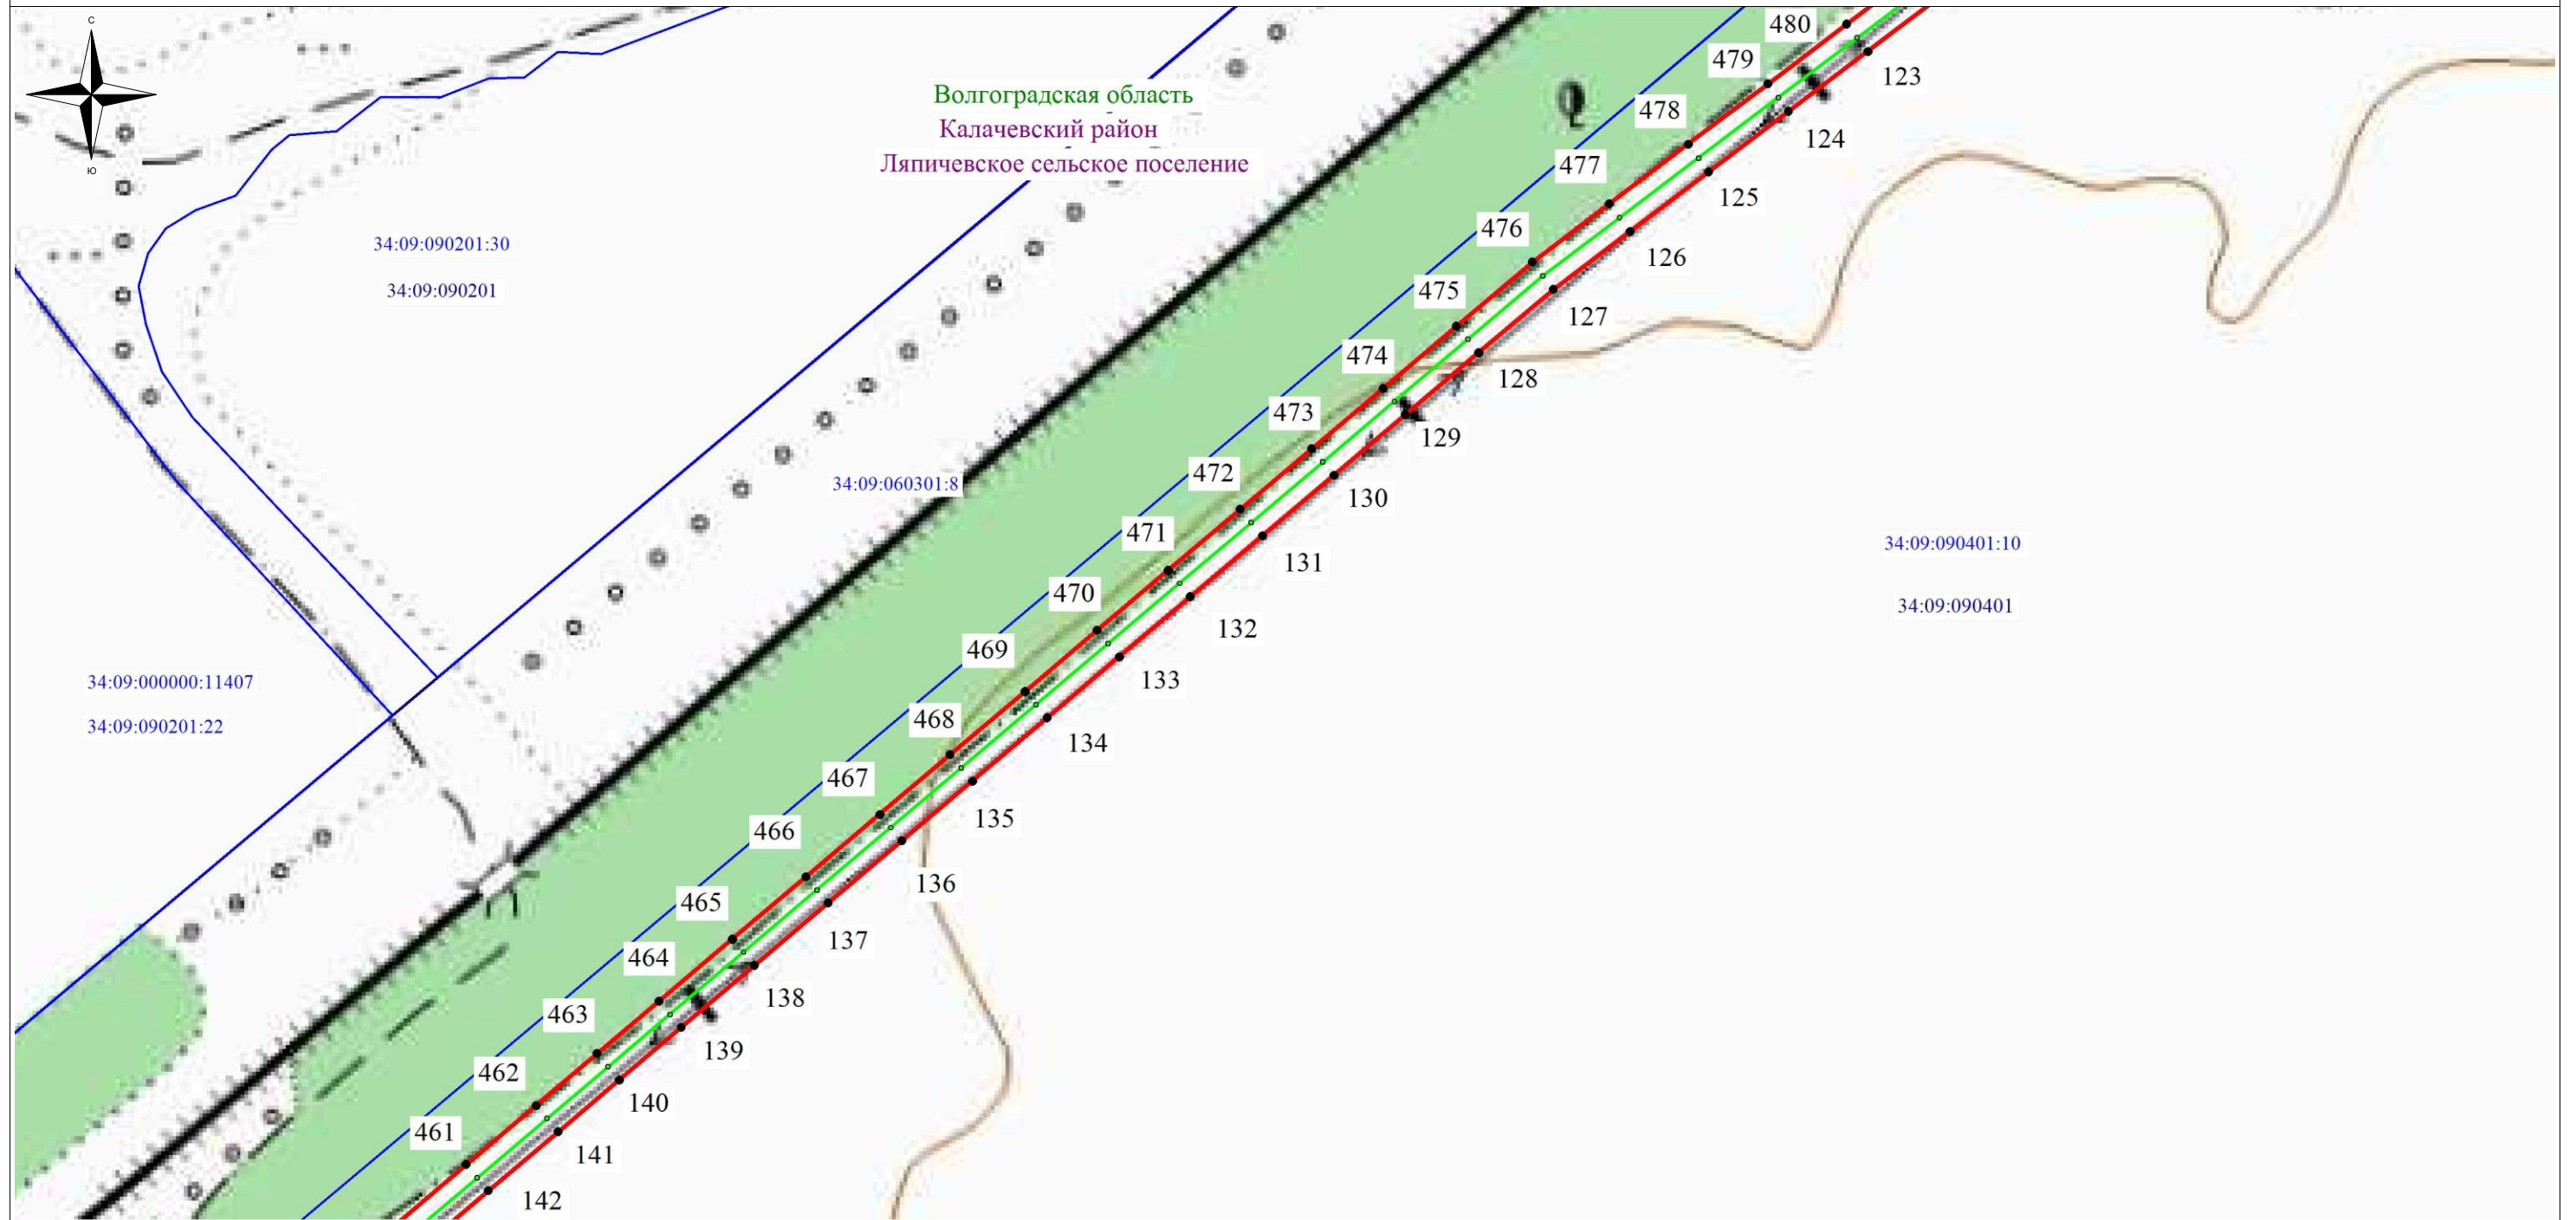

Используемые условные знаки и обозначения:

- - обозначение границы кадастрового квартала по сведениям государственного кадастра недвижимости
- - обозначение границы охранной зоны объекта электросетевого хозяйства
- - обозначение границы муниципального образования
- - обозначение границы земельного участка
- - обозначение объекта электросетевого хозяйства
- 2 - обозначение характерной точки охранной зоны
- 34:09:110601** – обозначение номера кадастрового квартала
- 34:09:110601:54** – обозначение номера земельного участка
- Волгоградская область
- Калачевский район
- Ляпичевское сельское поселение

Масштаб: 1:4000

Схема расположения листов


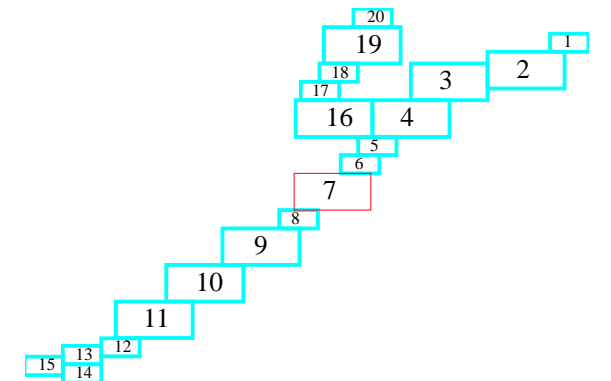


Схема расположения границ публичного сервитута

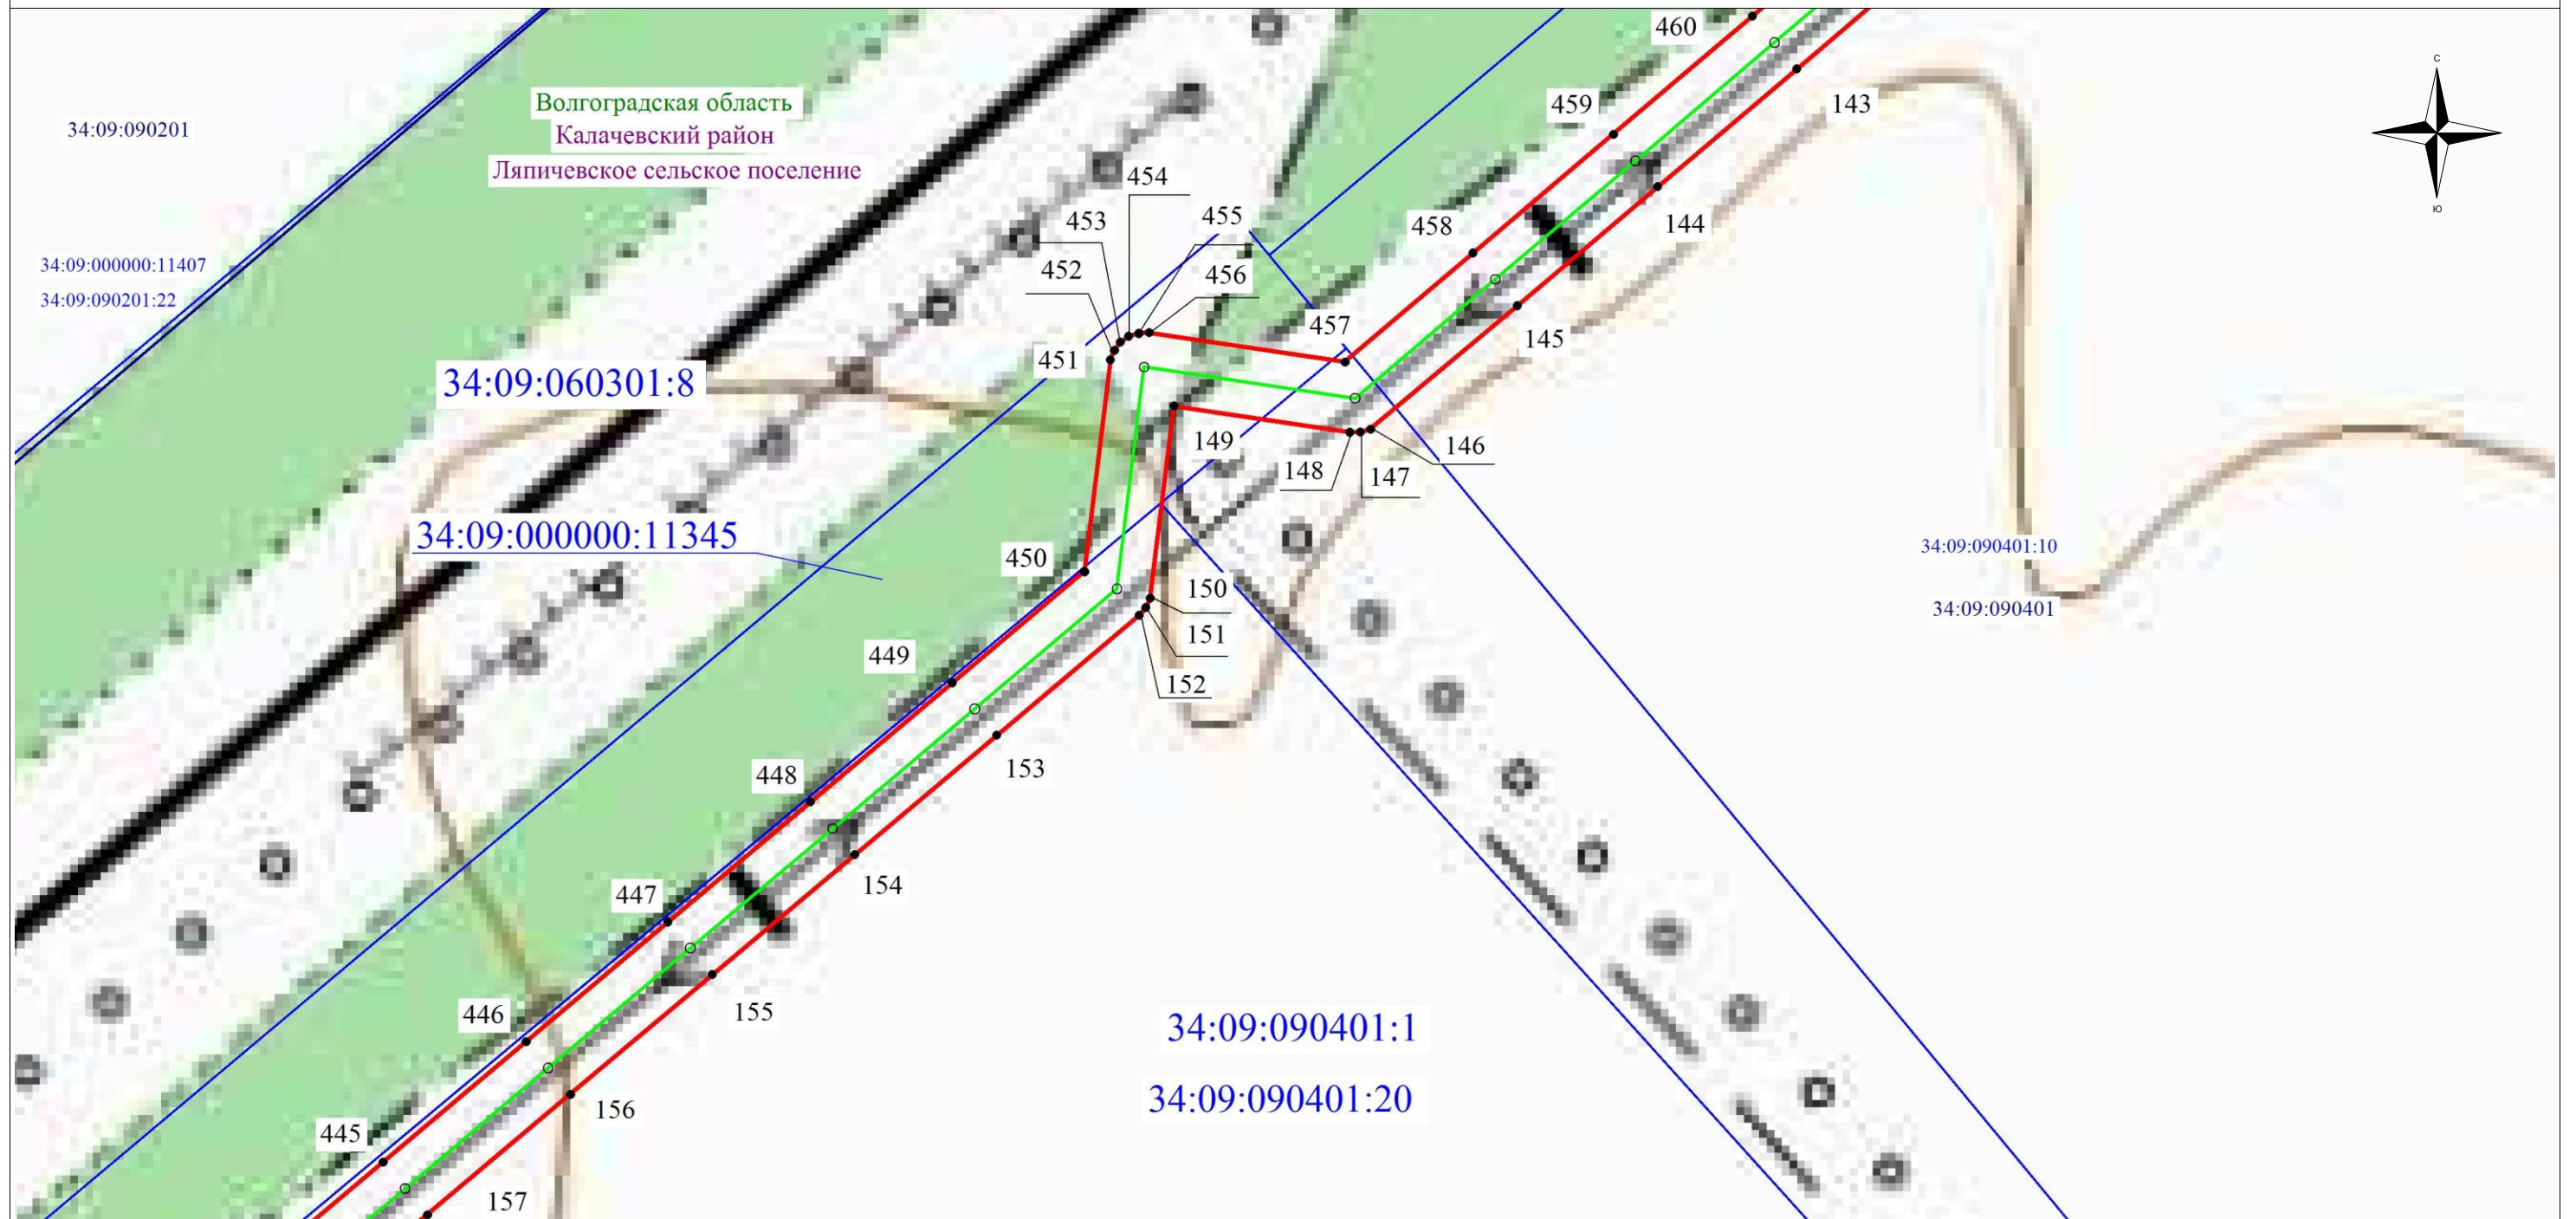

Используемые условные знаки и обозначения:

- - обозначение границы кадастрового квартала по сведениям государственного кадастра недвижимости
- - обозначение границы охранной зоны объекта электросетевого хозяйства
- - обозначение границы муниципального образования
- - обозначение границы земельного участка
- - обозначение объекта электросетевого хозяйства
- 2 - обозначение характерной точки охранной зоны
- 34:09:110601** – обозначение номера кадастрового квартала
- 34:09:110601:54** – обозначение номера земельного участка
- Волгоградская область
- Калачевский район - наименование муниципального образования
- Ляпичевское сельское поселение

Масштаб: 1:2000

Схема расположения листов


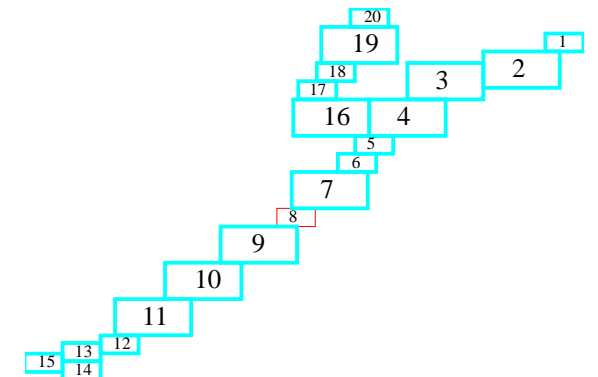


Схема расположения границ публичного сервитута

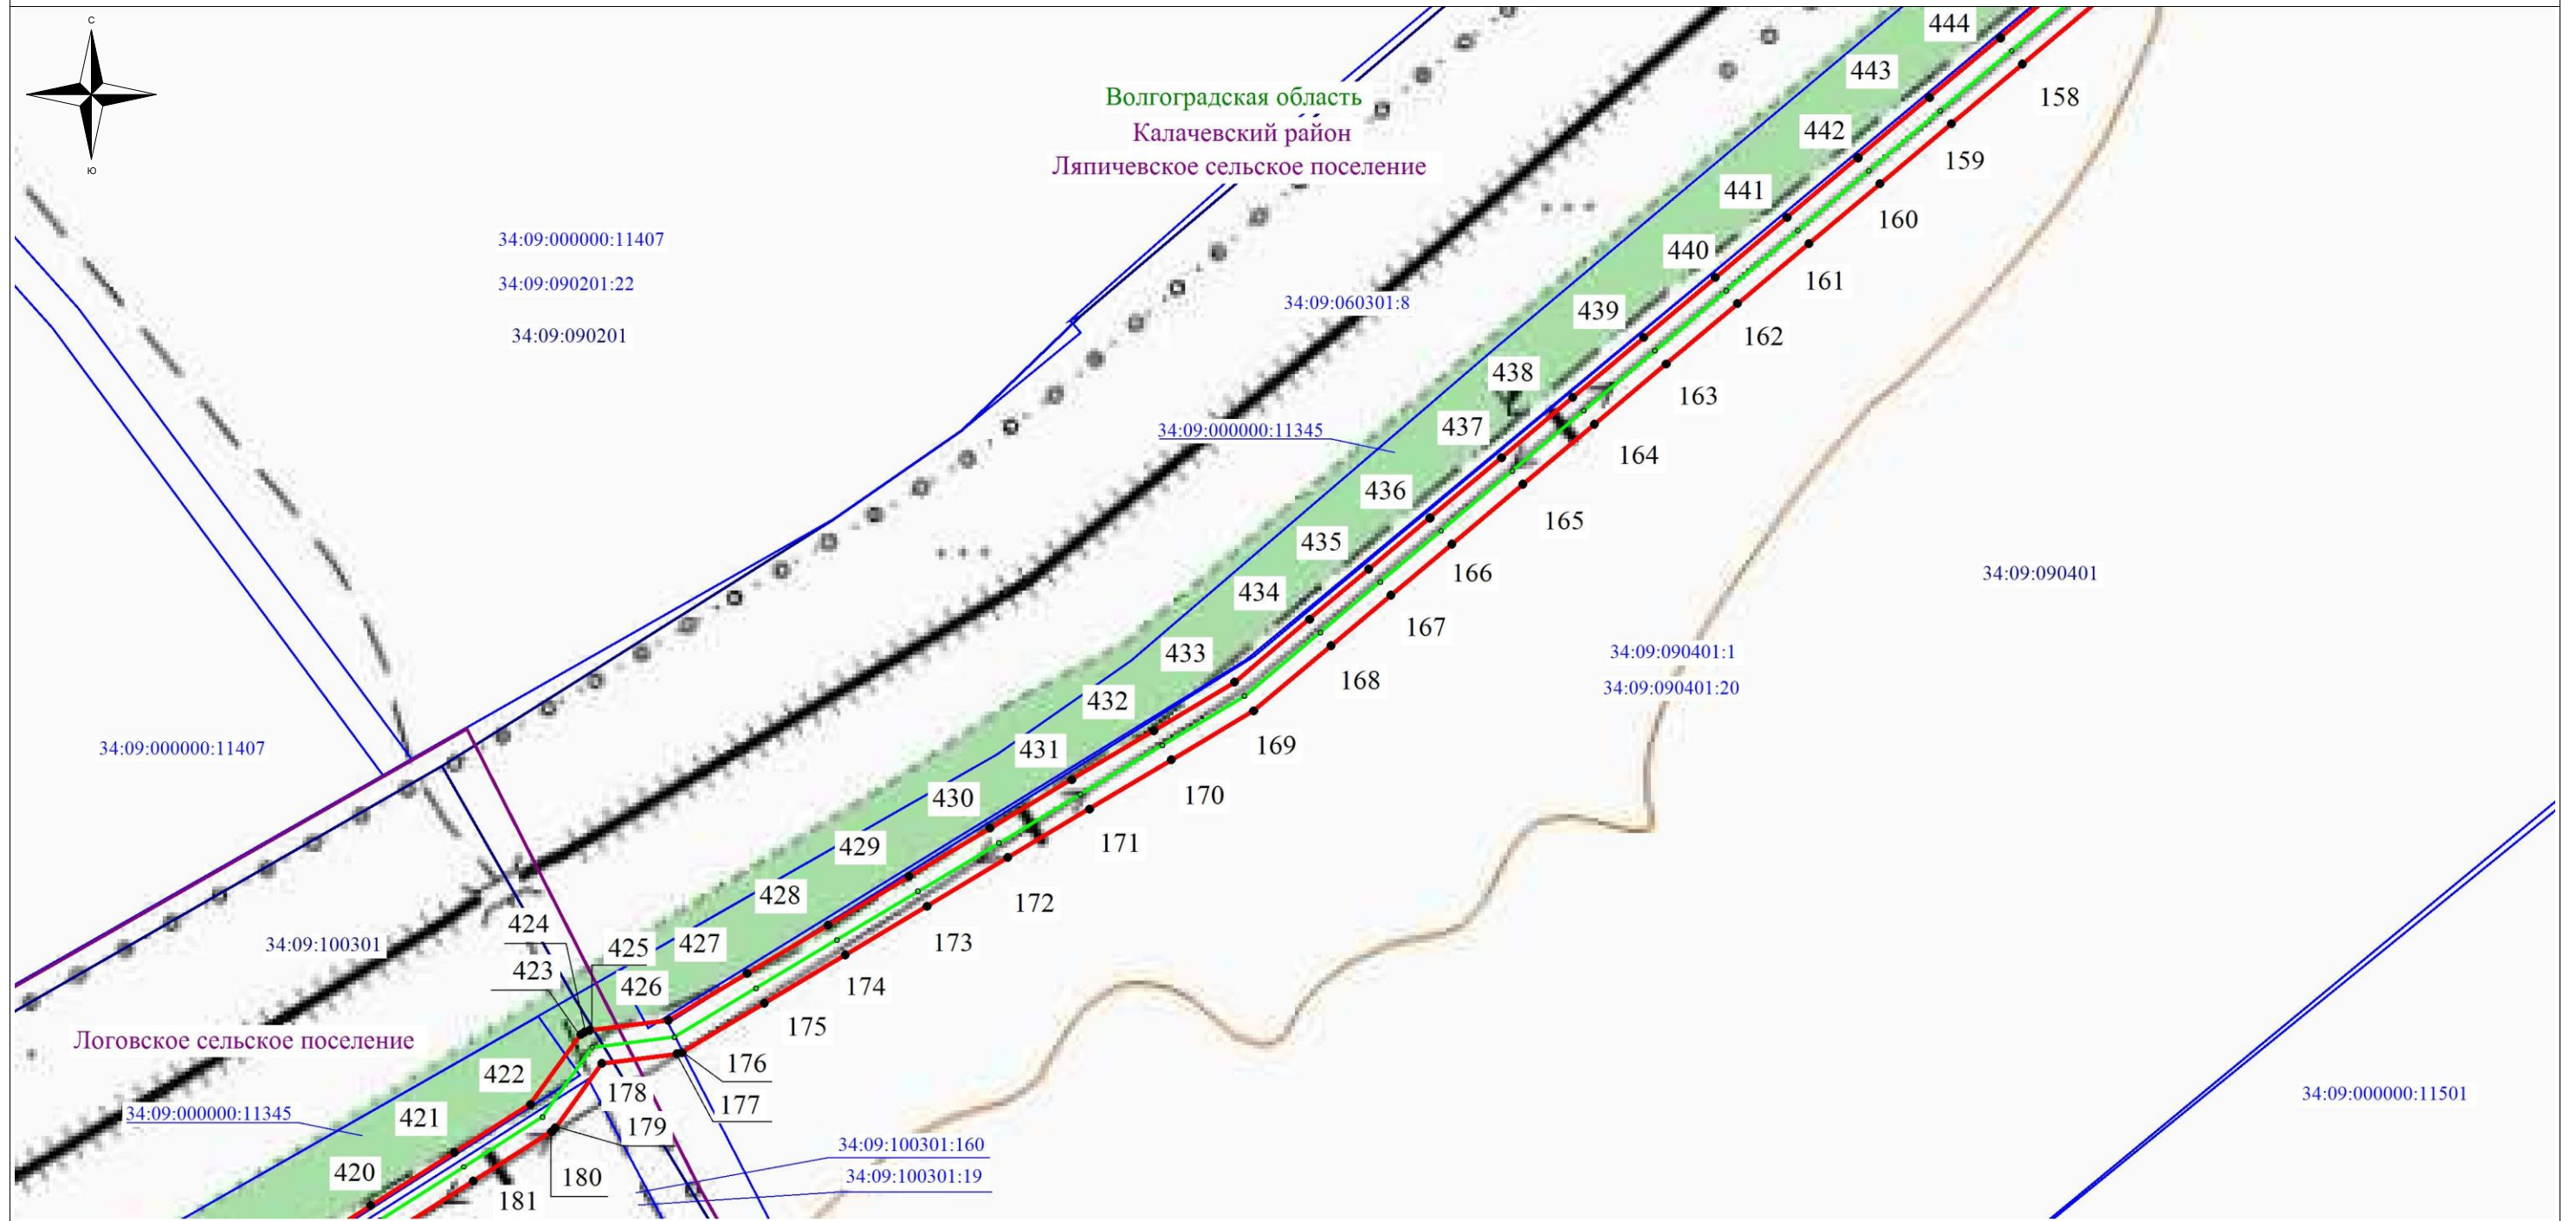

Используемые условные знаки и обозначения:

- - обозначение границы кадастрового квартала по сведениям государственного кадастра недвижимости
- - обозначение границы охранной зоны объекта электросетевого хозяйства
- - обозначение границы муниципального образования
- - обозначение границы земельного участка
- - обозначение объекта электросетевого хозяйства
- 2 - обозначение характерной точки охранной зоны
- 34:09:110601** – обозначение номера кадастрового квартала
- 34:09:110601:54** – обозначение номера земельного участка
- Волгоградская область
- Калачевский район - наименование муниципального образования
- Ляпичевское сельское поселение

Масштаб: 1:4000

Схема расположения листов


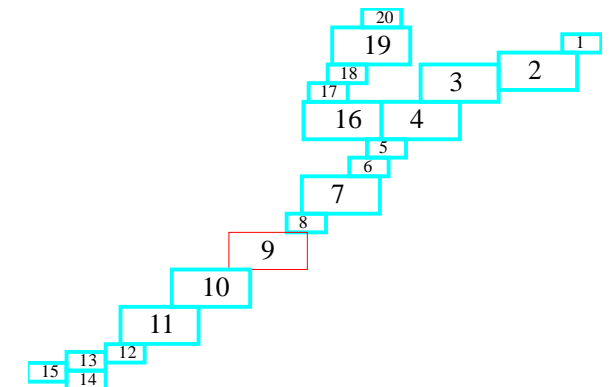


Схема расположения границ публичного сервитута

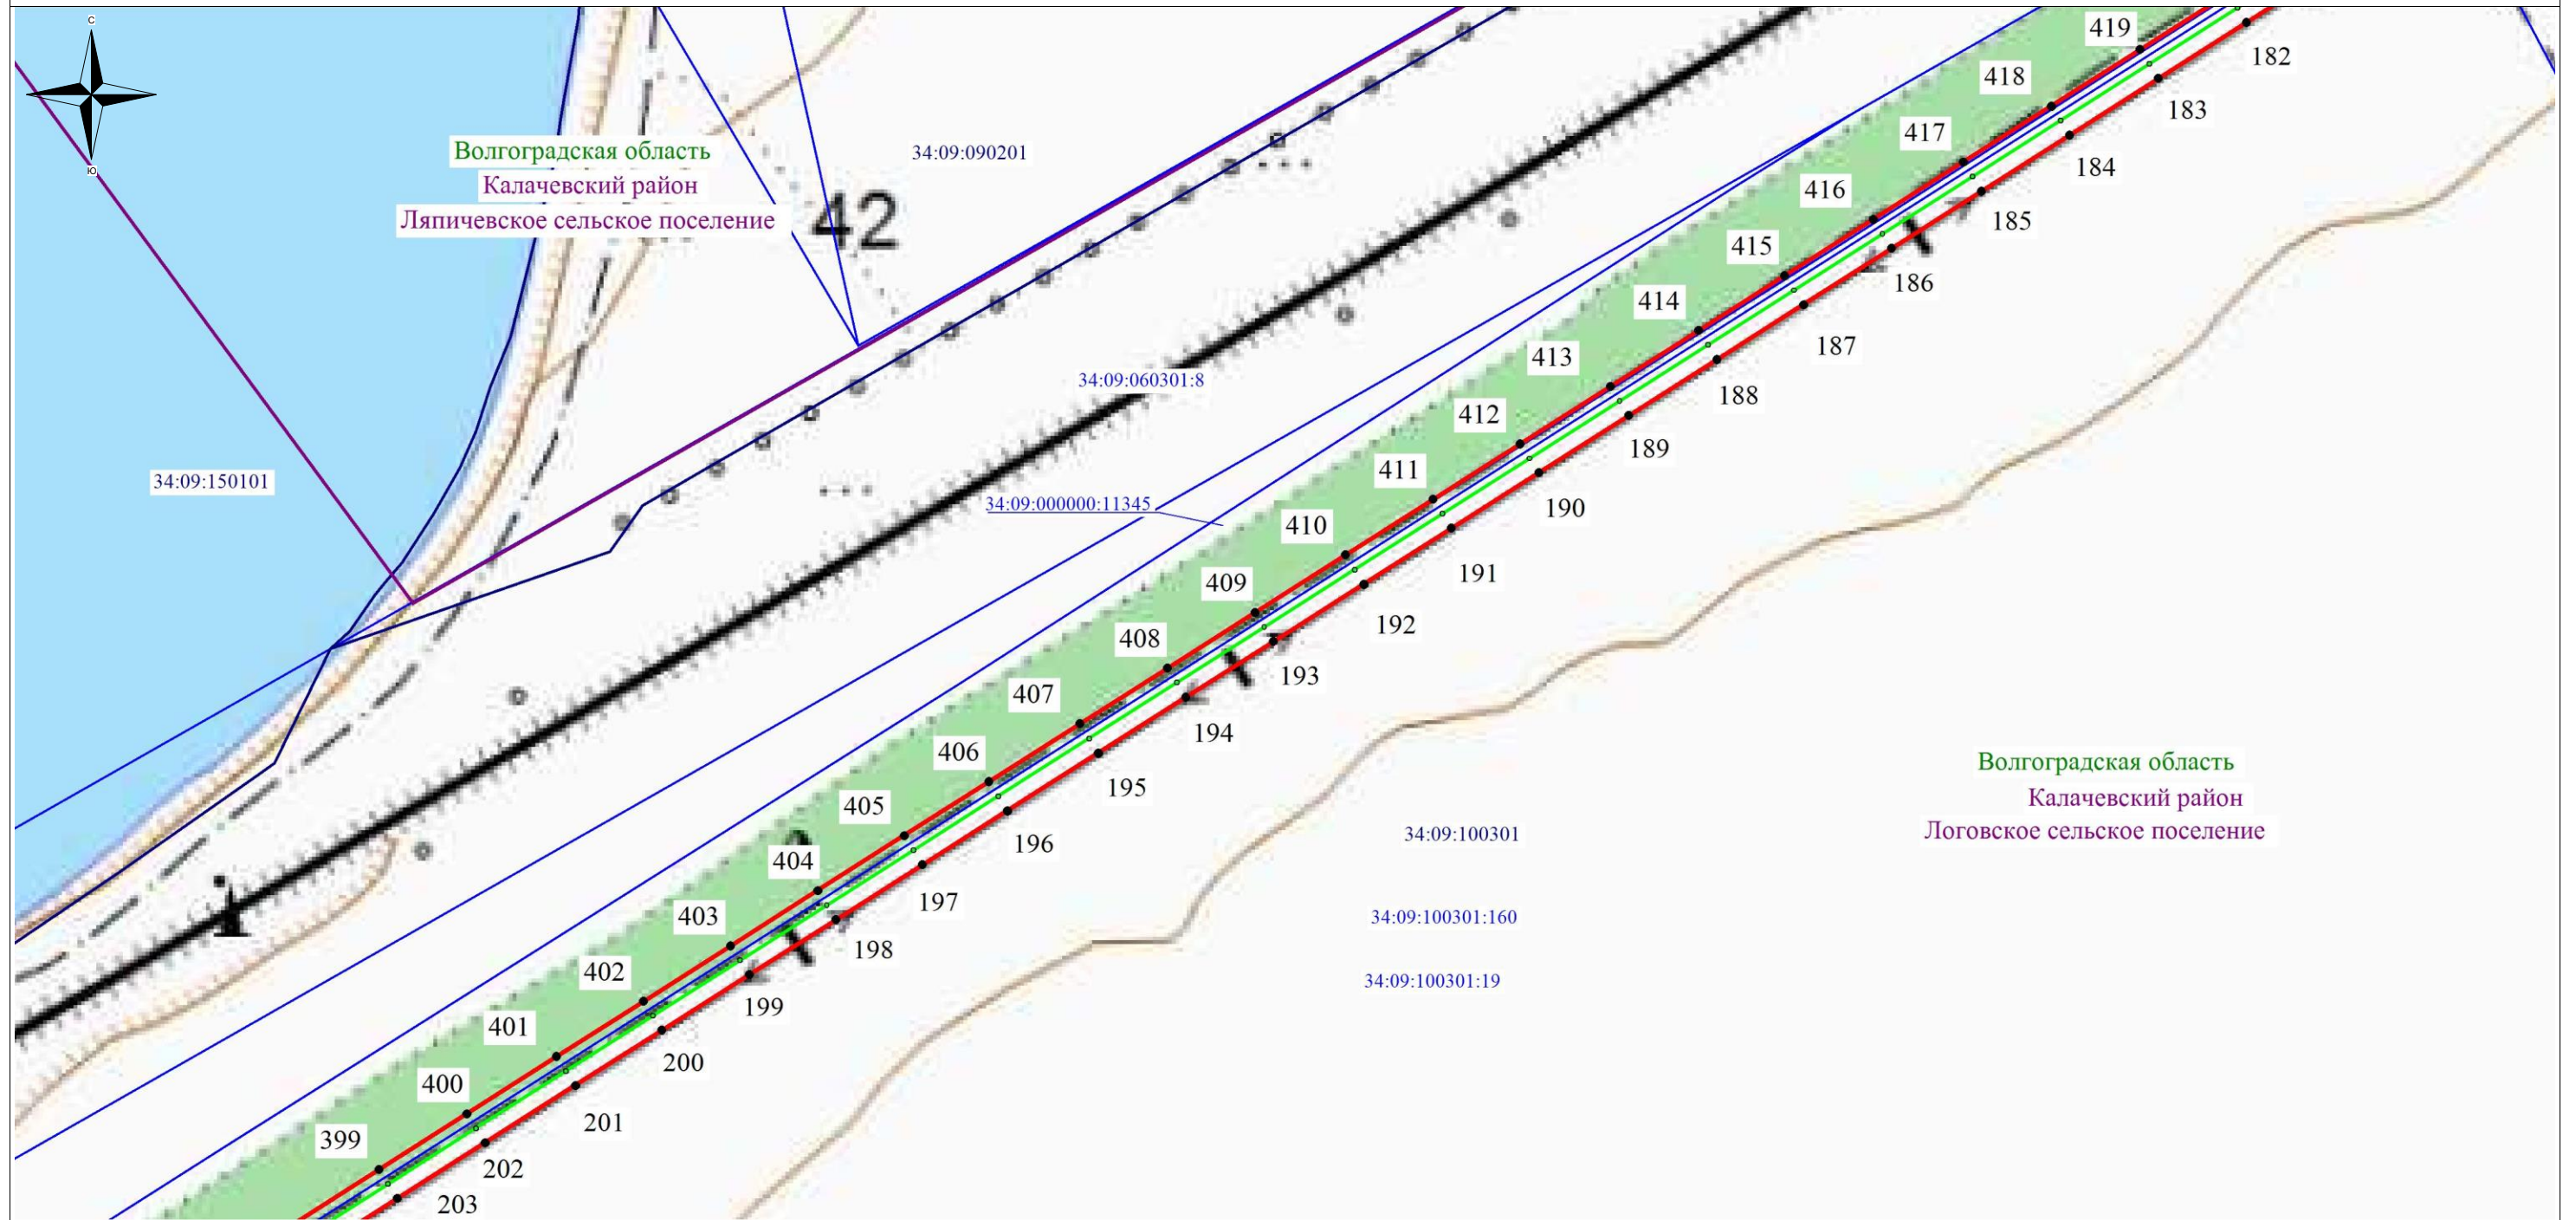

Используемые условные знаки и обозначения:

- - обозначение границы кадастрового квартала по сведениям государственного кадастра недвижимости
- - обозначение границы охранной зоны объекта электросетевого хозяйства
- - обозначение границы муниципального образования
- - обозначение границы земельного участка
- - обозначение объекта электросетевого хозяйства
- 2 - обозначение характерной точки охранной зоны
- 34:09:110601** – обозначение номера кадастрового квартала
- 34:09:110601:54** – обозначение номера земельного участка
- Волгоградская область
- Калачевский район - наименование муниципального образования
- Ляпичевское сельское поселение

Масштаб: 1:4000

Схема расположения листов


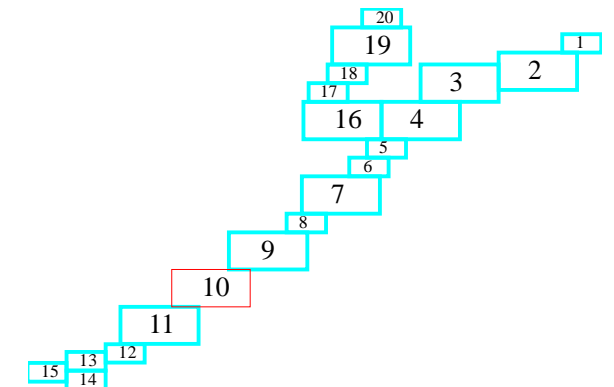


Схема расположения границ публичного сервитута

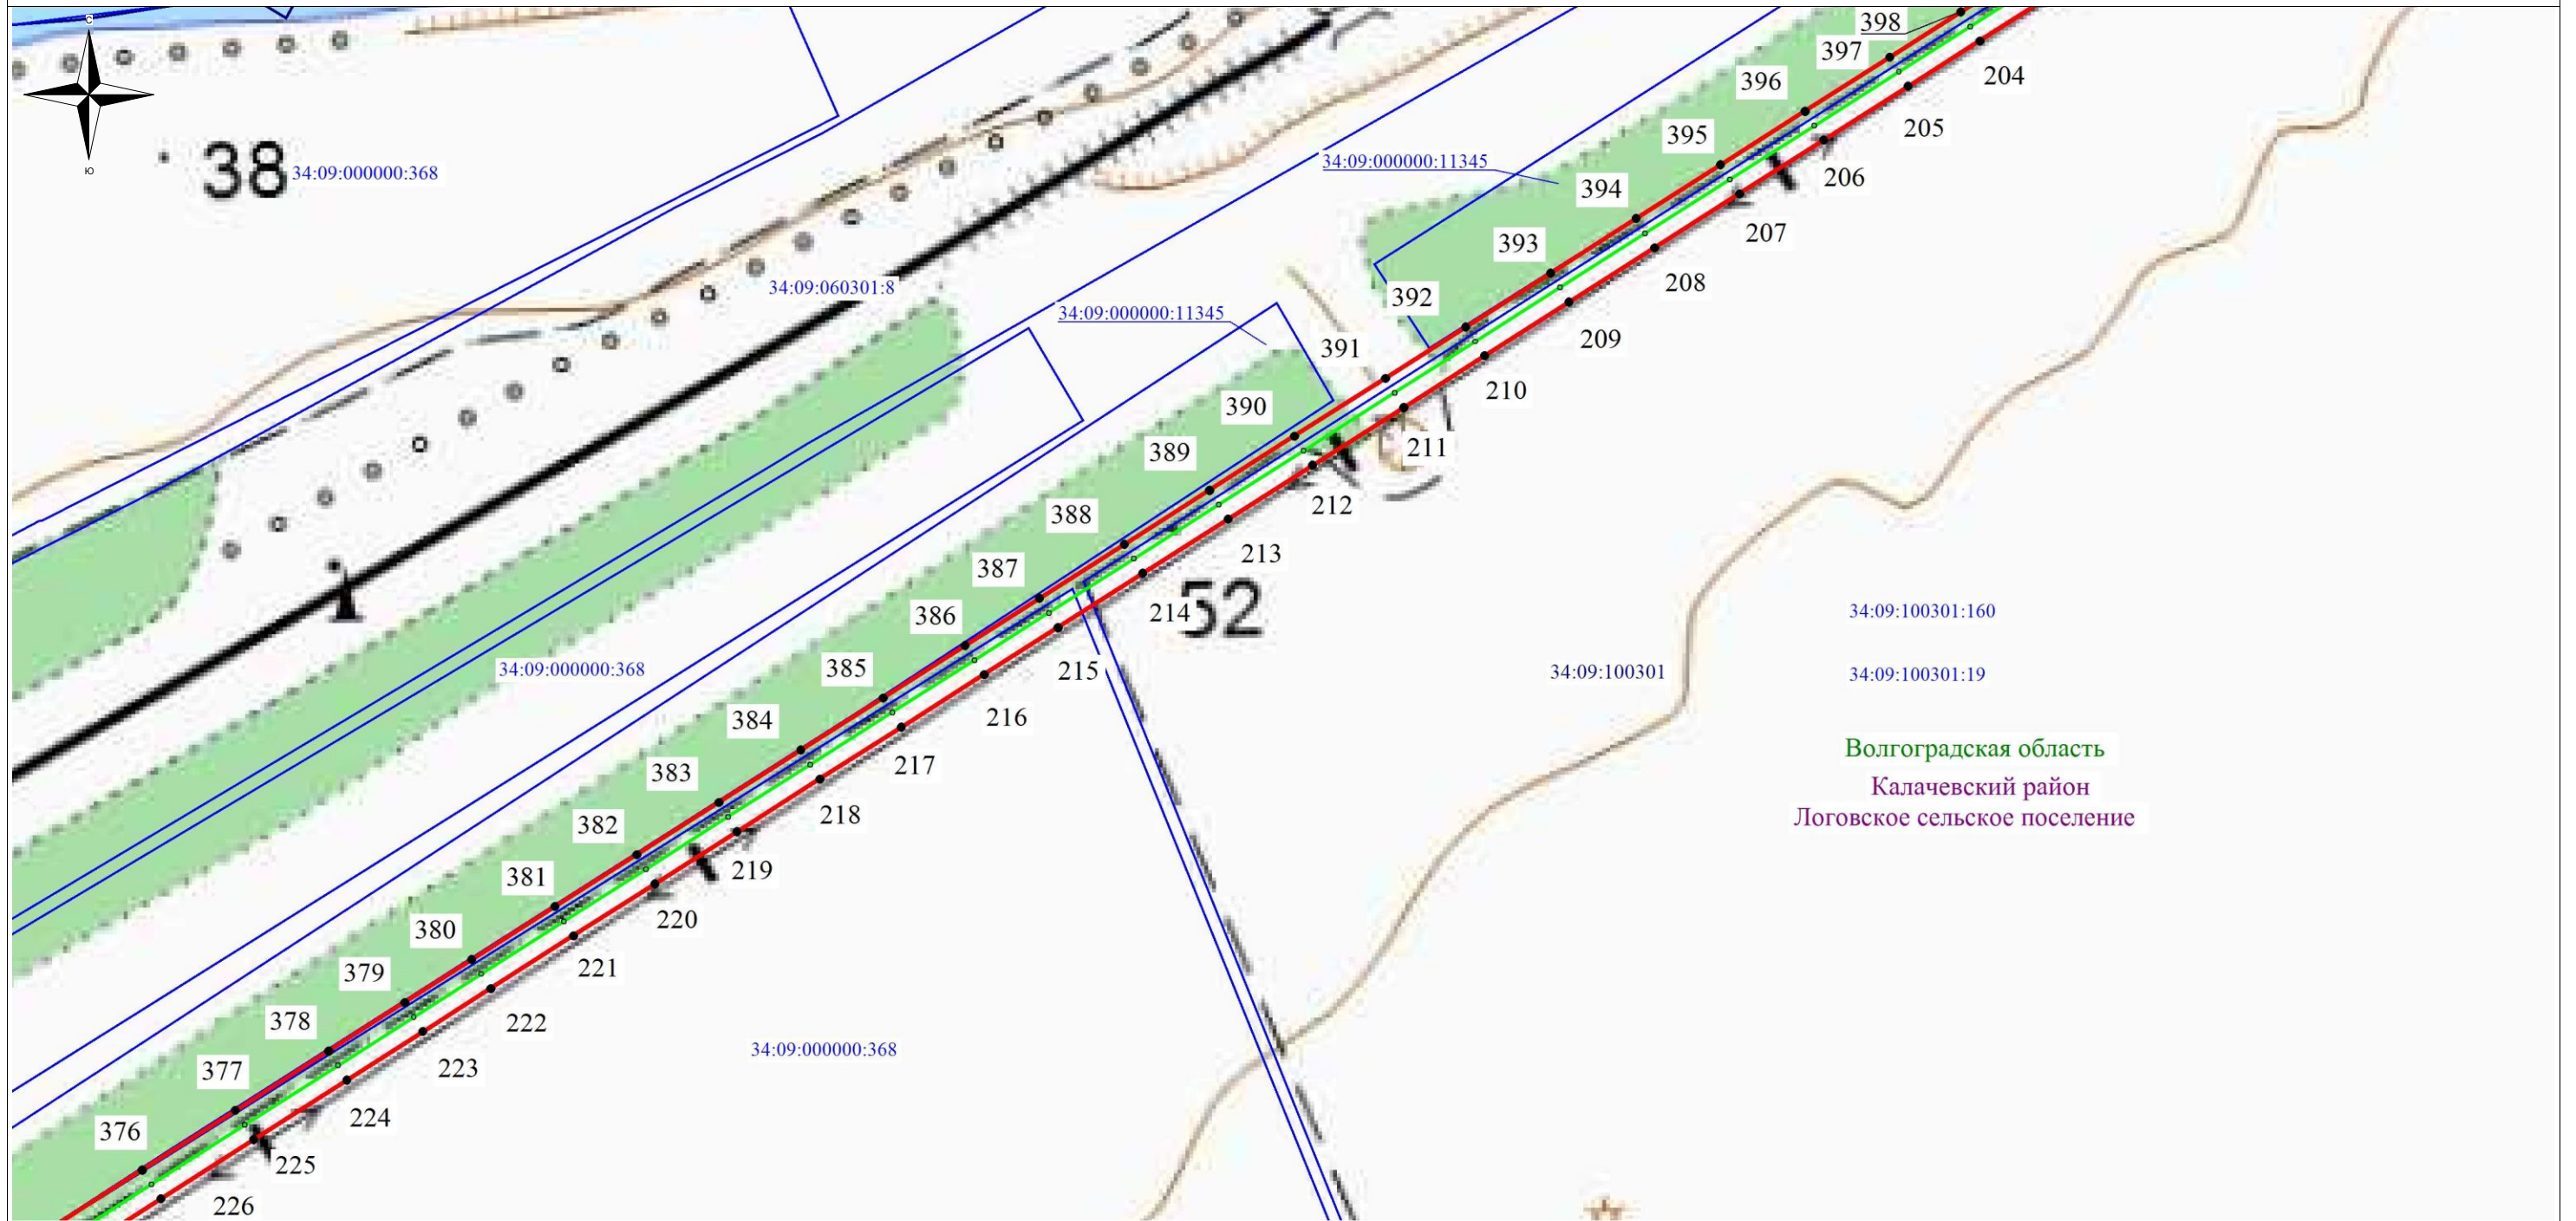

34:09:100301:160
34:09:100301:19
Волгоградская область
Калачевский район
Логовское сельское поселение

Используемые условные знаки и обозначения:

- - обозначение границы кадастрового квартала по сведениям государственного кадастра недвижимости
 - - обозначение границы охранной зоны объекта электросетевого хозяйства
 - - обозначение границы муниципального образования
 - - обозначение границы земельного участка
 - - обозначение объекта электросетевого хозяйства
 - 2 - обозначение характерной точки охранной зоны
- 34:09:110601** – обозначение номера кадастрового квартала
34:09:110601:54 – обозначение номера земельного участка
Волгоградская область
Калачевский район - наименование муниципального образования
Ляпичевское сельское поселение

Масштаб: 1:4000

Схема расположения листов



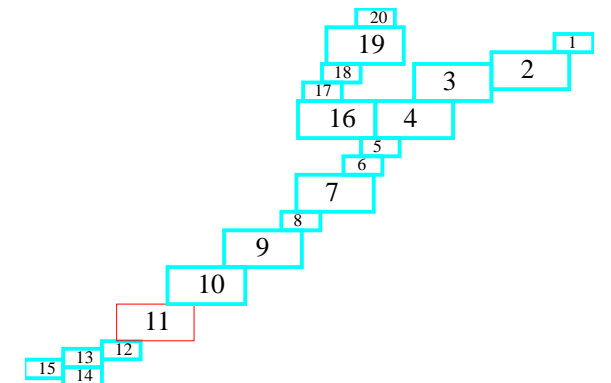


Схема расположения границ публичного сервитута

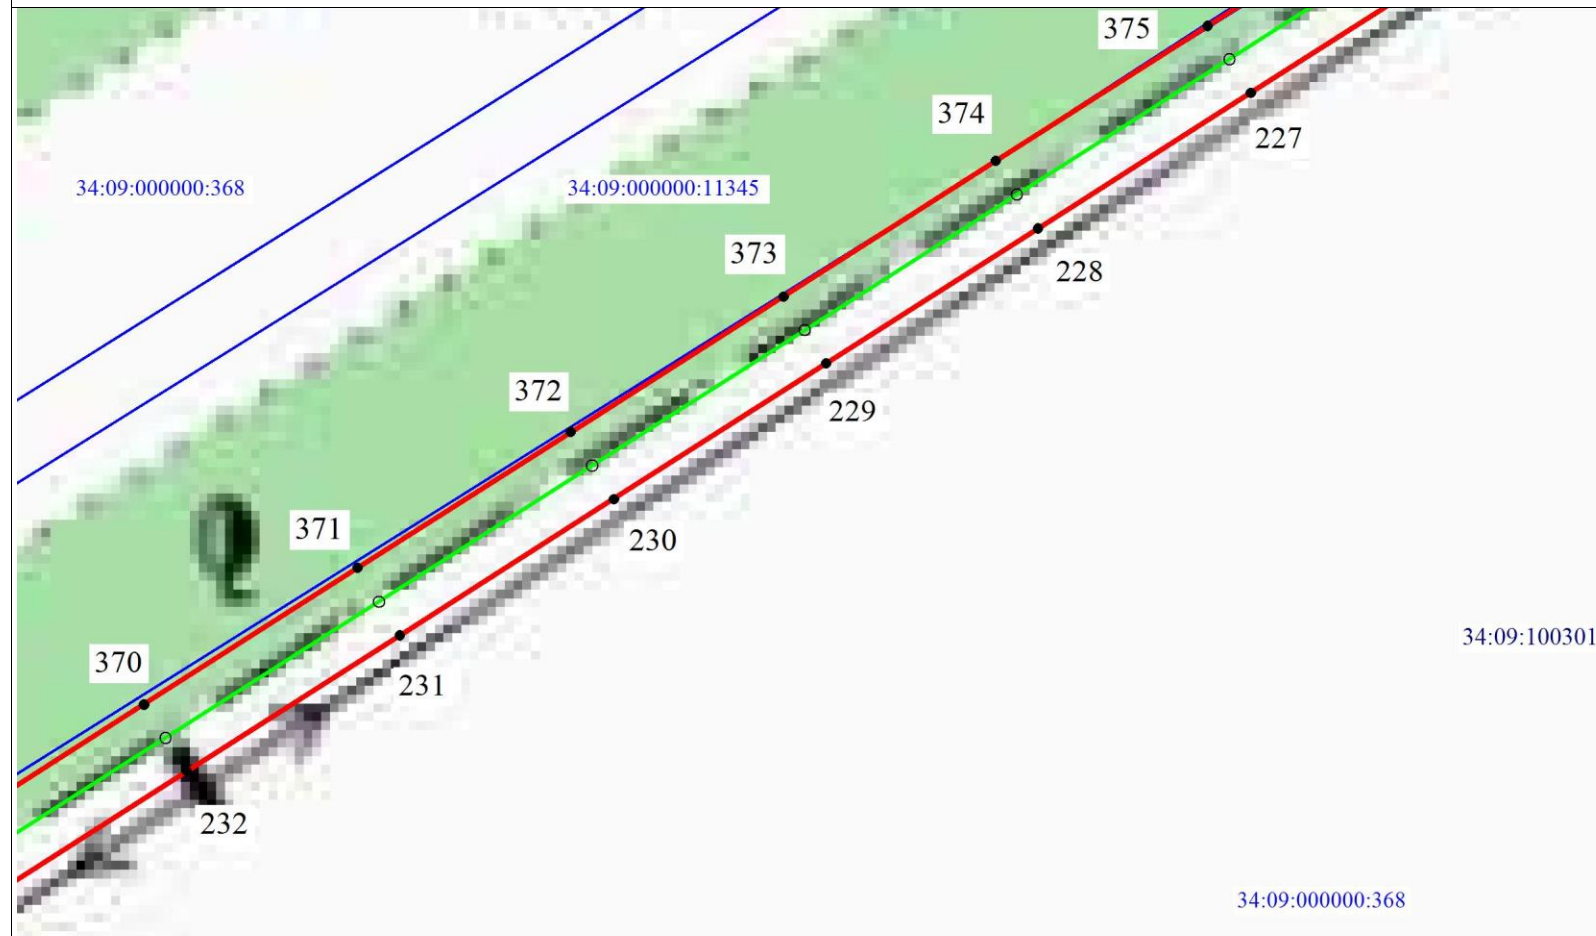

Волгоградская область
Калачевский район
Логовское сельское поселение

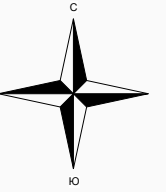

Используемые условные знаки и обозначения:

- - обозначение границы кадастрового квартала по сведениям государственного кадастра недвижимости
- - обозначение границы охранной зоны объекта электросетевого хозяйства
- - обозначение границы муниципального образования
- - обозначение границы земельного участка
- - обозначение объекта электросетевого хозяйства
- 2 - обозначение характерной точки охранной зоны
- 34:09:110601** – обозначение номера кадастрового квартала
- 34:09:110601:54** – обозначение номера земельного участка
- Волгоградская область
- Калачевский район - наименование муниципального образования
- Ляпичевское сельское поселение

Масштаб: 1:2000

Схема расположения листов


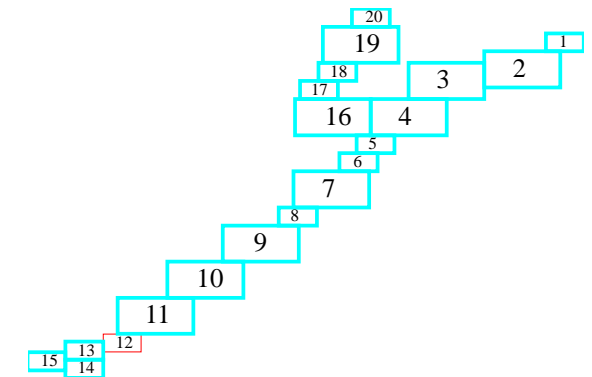


Схема расположения границ публичного сервитута

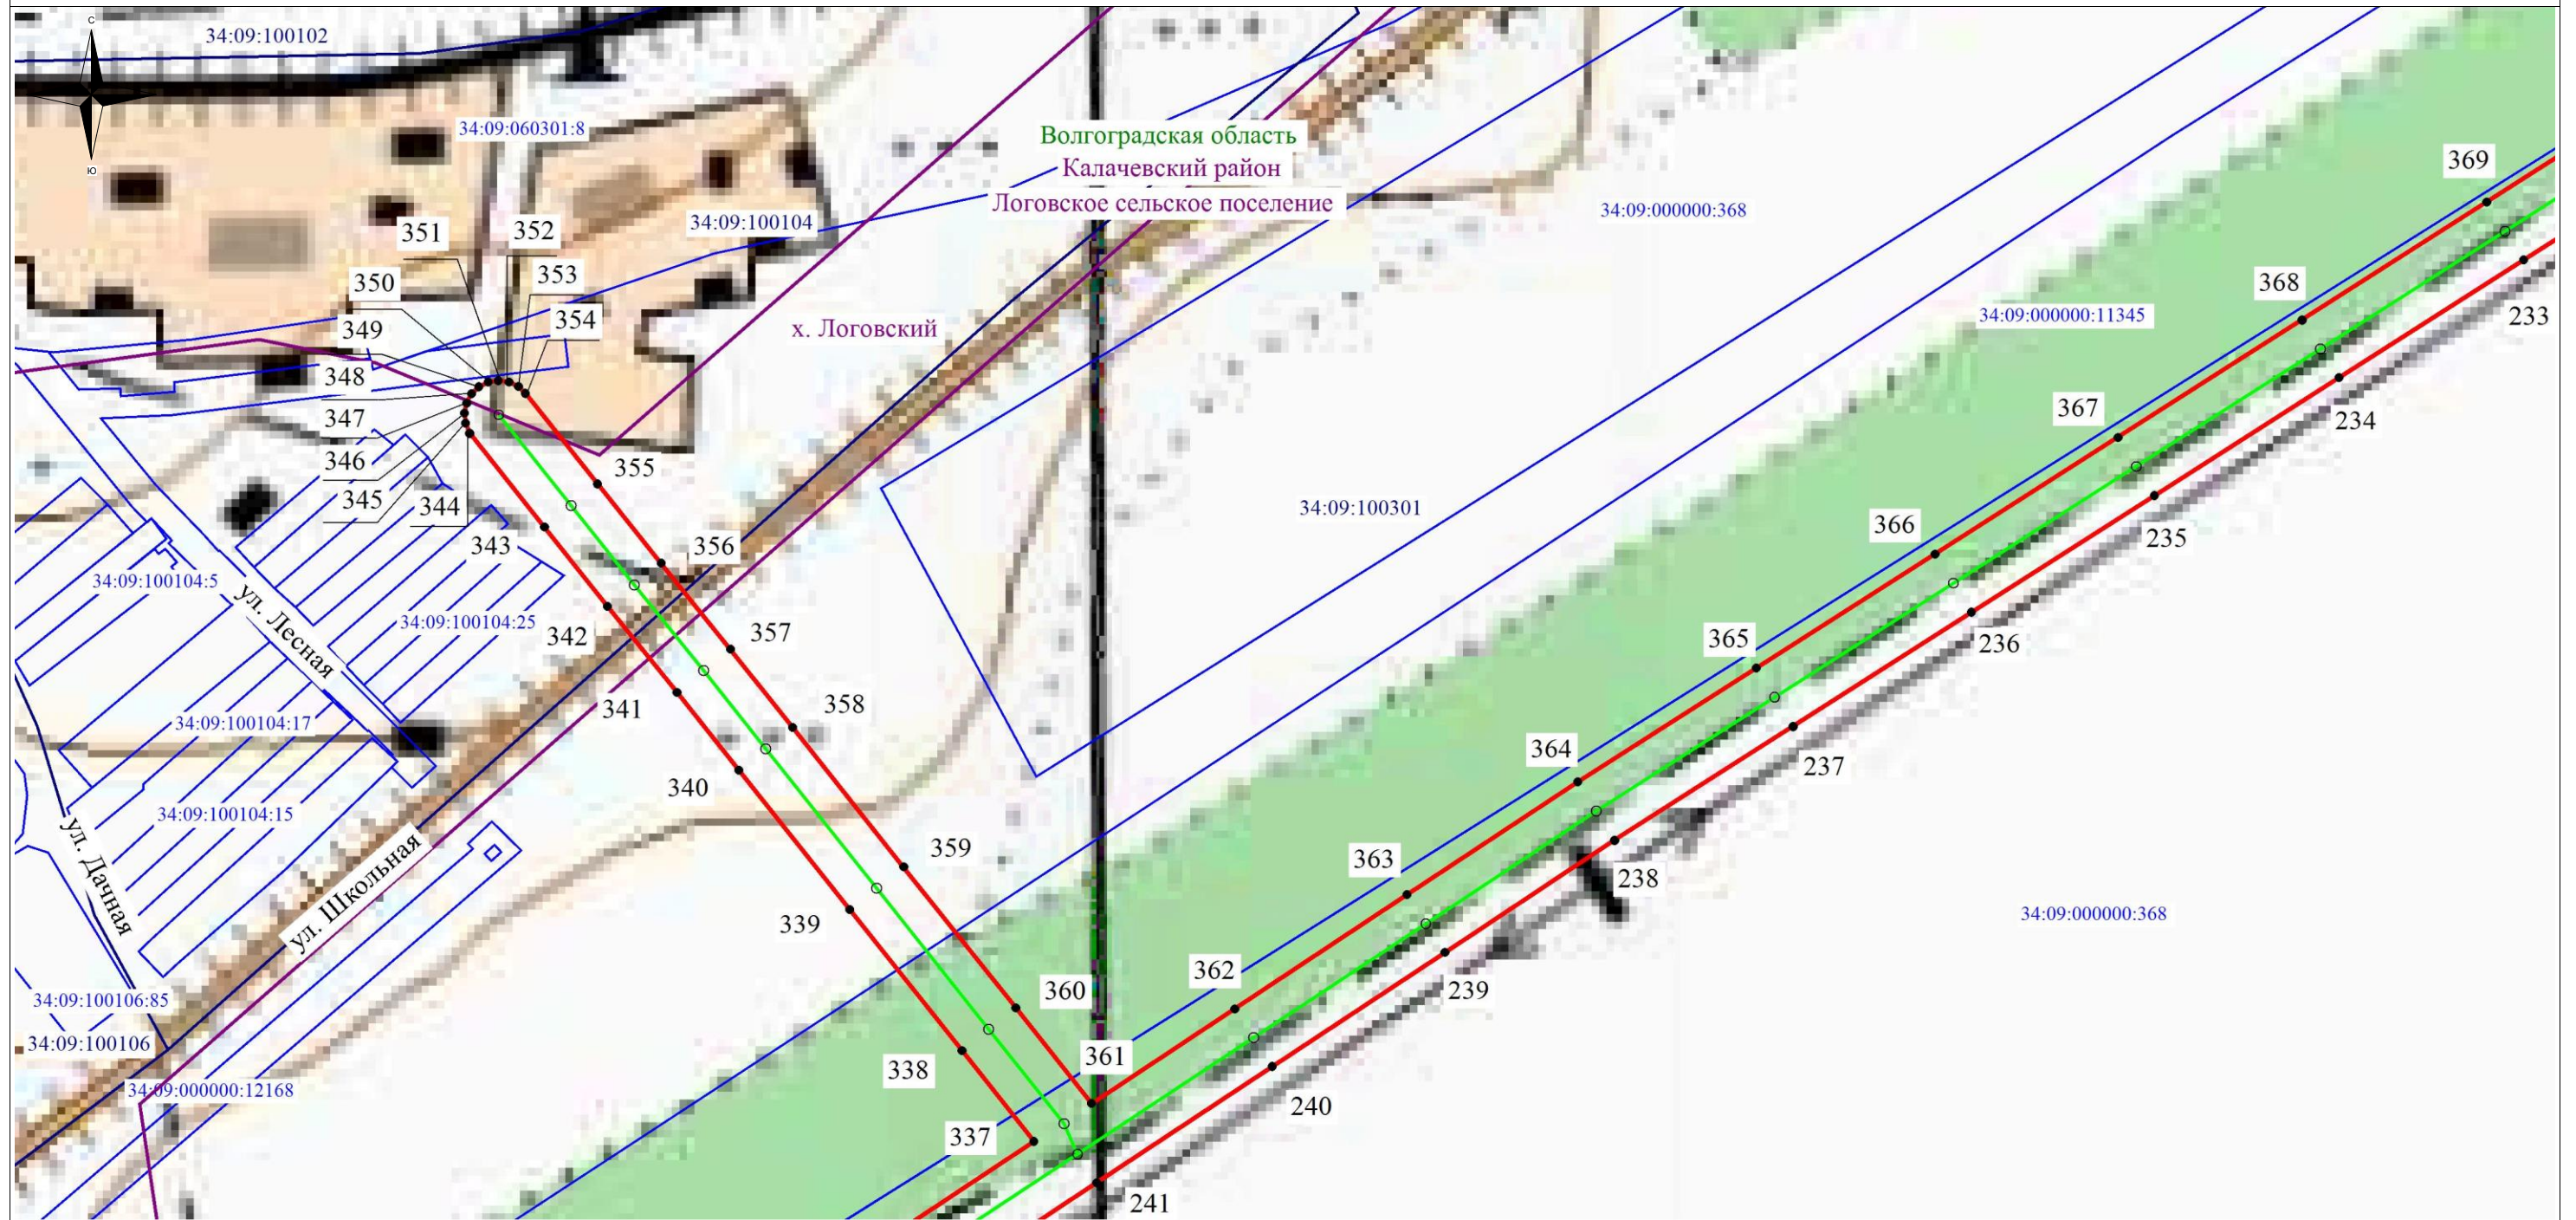

Используемые условные знаки и обозначения:

- - обозначение границы кадастрового квартала по сведениям государственного кадастра недвижимости
- - обозначение границы охранной зоны объекта электросетевого хозяйства
- - обозначение границы муниципального образования
- - обозначение границы земельного участка
- - обозначение объекта электросетевого хозяйства
- 2 - обозначение характерной точки охранной зоны
- 34:09:110601** – обозначение номера кадастрового квартала
- 34:09:110601:54** – обозначение номера земельного участка
- Волгоградская область
- Калачевский район - наименование муниципального образования
- Ляпичевское сельское поселение

Масштаб: 1:2000

Схема расположения листов

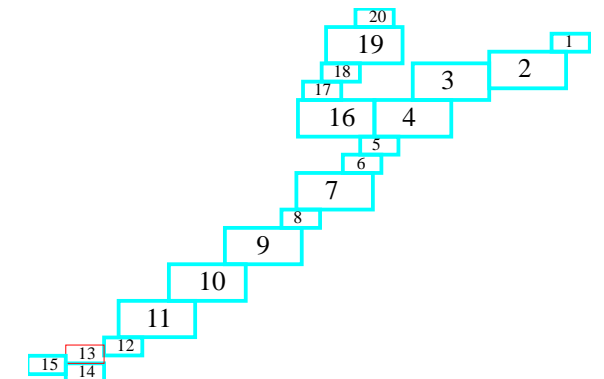


Схема расположения границ публичного сервитута



Волгоградская область
Калачевский район
Логовское сельское поселение

41

34:09:000000:368

Используемые условные знаки и обозначения:

- - обозначение границы кадастрового квартала по сведениям государственного кадастра недвижимости
- - обозначение границы охранной зоны объекта электросетевого хозяйства
- - обозначение границы муниципального образования
- - обозначение границы земельного участка
- - обозначение объекта электросетевого хозяйства
- 2 - обозначение характерной точки охранной зоны
- 34:09:110601** – обозначение номера кадастрового квартала
- 34:09:110601:54** – обозначение номера земельного участка
- Волгоградская область
- Калачевский район - наименование муниципального образования
- Ляпичевское сельское поселение

Масштаб: 1:2000

Схема расположения листов


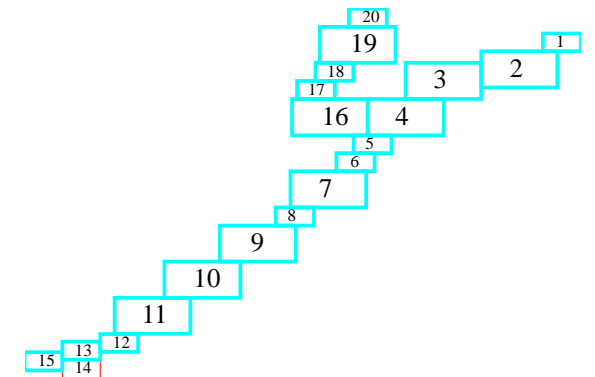


Схема расположения границ публичного сервитута

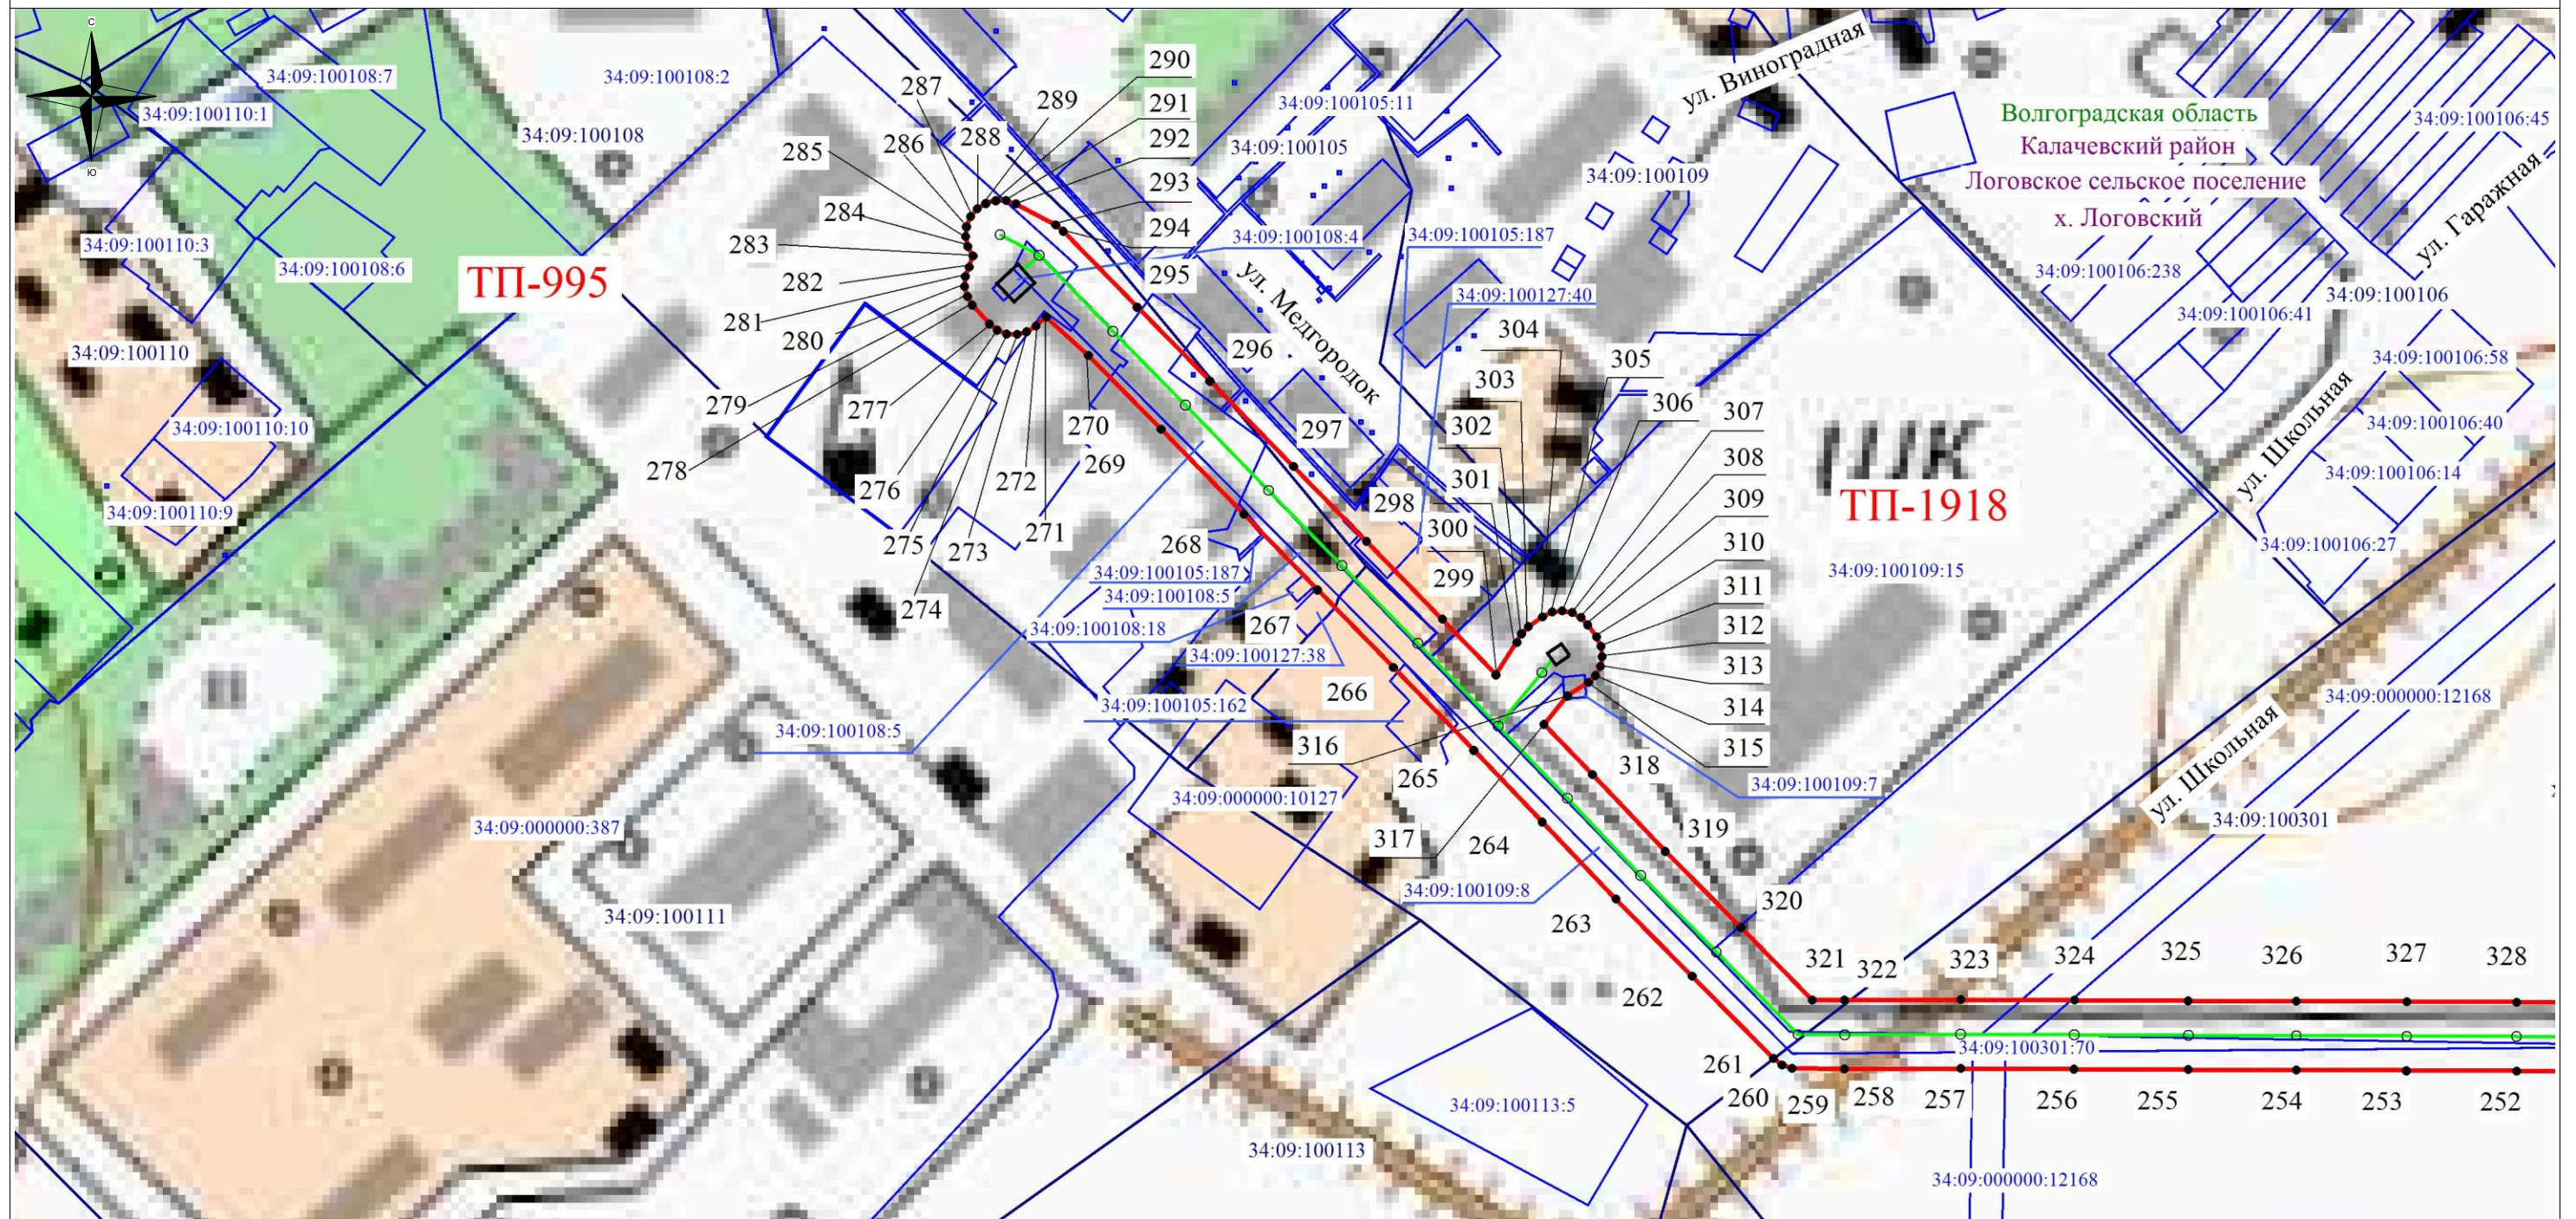

Используемые условные знаки и обозначения:

- - обозначение границы кадастрового квартала по сведениям государственного кадастра недвижимости
- - обозначение границы охранной зоны объекта электросетевого хозяйства
- - обозначение границы муниципального образования
- - обозначение границы земельного участка
- - обозначение объекта электросетевого хозяйства
- 2 - обозначение характерной точки охранной зоны
- 34:09:110601** – обозначение номера кадастрового квартала
- 34:09:110601:54** – обозначение номера земельного участка
- Волгоградская область
- Калачевский район - наименование муниципального образования
- Ляпичевское сельское поселение

Масштаб: 1:2000

Схема расположения листов

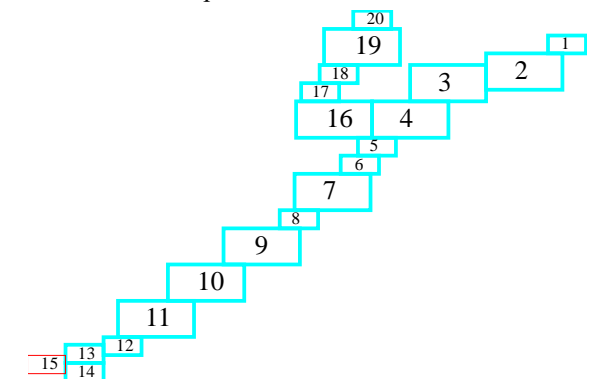


Схема расположения границ публичного сервитута



Используемые условные знаки и обозначения:

- - обозначение границы кадастрового квартала по сведениям государственного кадастра недвижимости
- - обозначение границы охранной зоны объекта электросетевого хозяйства
- - обозначение границы муниципального образования
- - обозначение границы земельного участка
- - обозначение объекта электросетевого хозяйства
- 2 - обозначение характерной точки охранной зоны
- 34:09:110601** – обозначение номера кадастрового квартала
- 34:09:110601:54** – обозначение номера земельного участка
- Волгоградская область
- Калачевский район - наименование муниципального образования
- Ляпичевское сельское поселение

Масштаб: 1:4000

Схема расположения листов


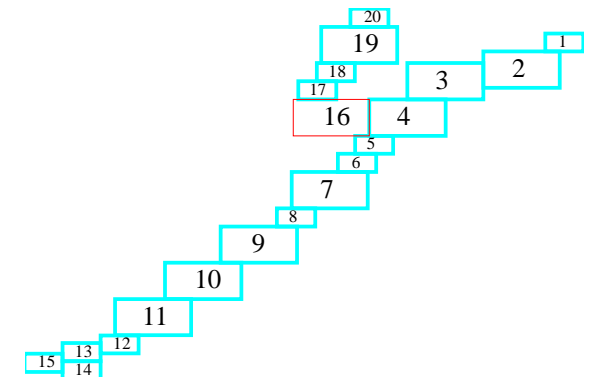



Схема расположения границ публичного сервитута

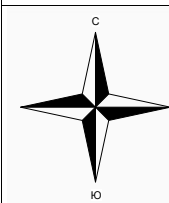

44

Волгоградская область
Калачевский район
Ляпичевское сельское поселение

ТП-952

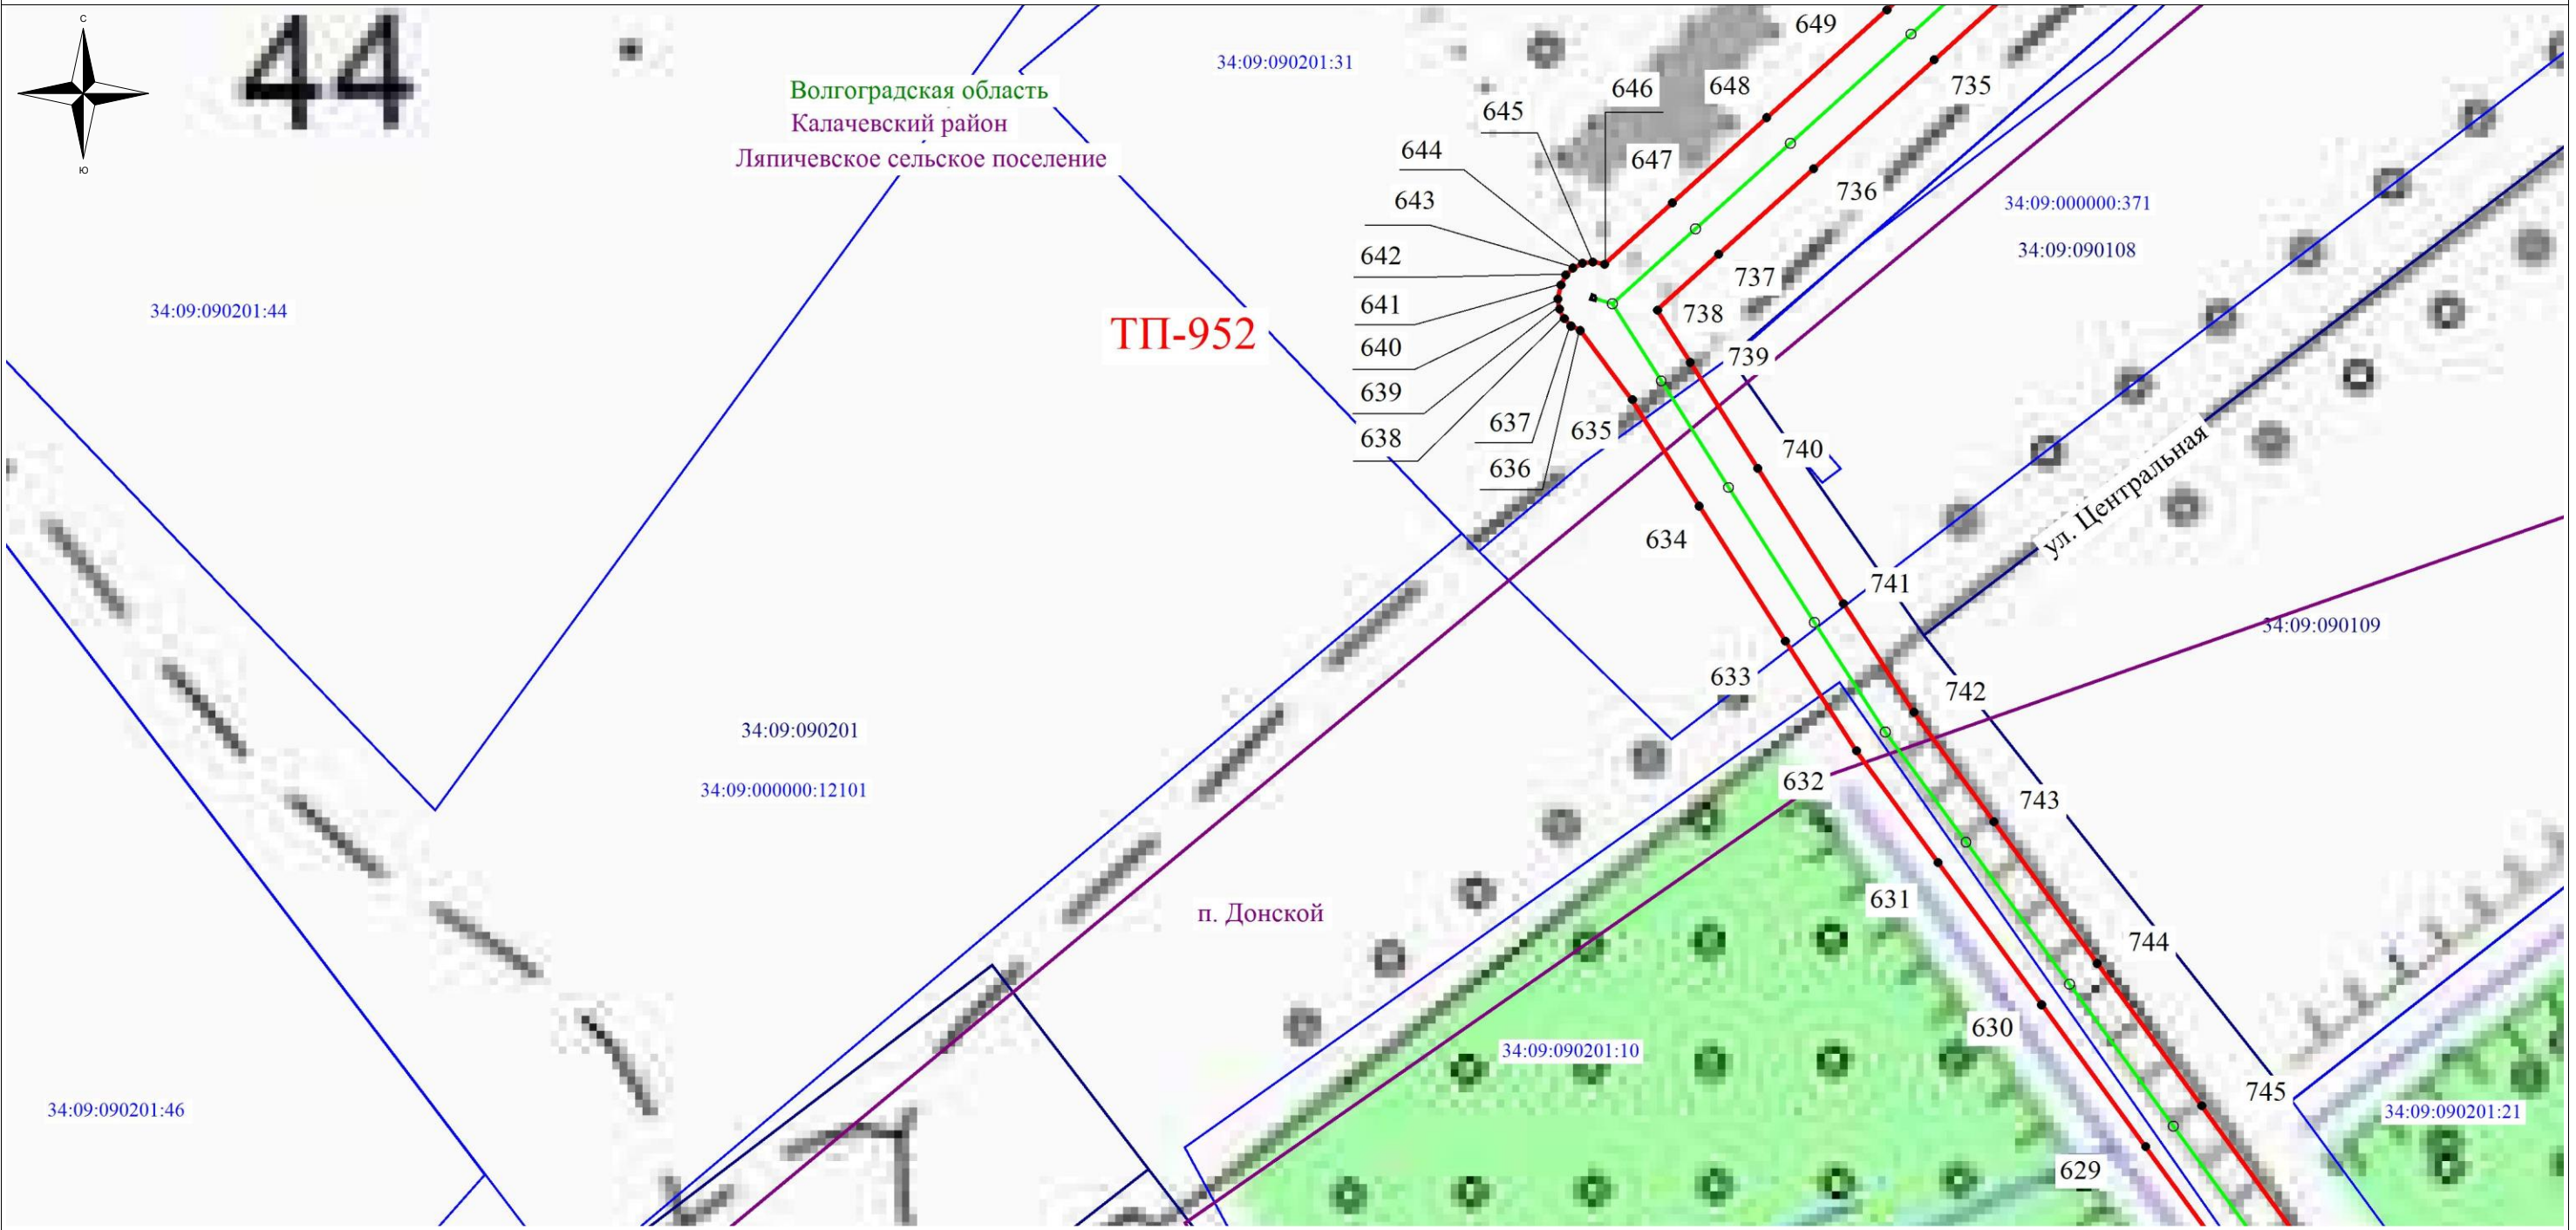

Используемые условные знаки и обозначения:

- - обозначение границы кадастрового квартала по сведениям государственного кадастра недвижимости
- - обозначение границы охранной зоны объекта электросетевого хозяйства
- - обозначение границы муниципального образования
- - обозначение границы земельного участка
- - обозначение объекта электросетевого хозяйства
- 2 - обозначение характерной точки охранной зоны
- 34:09:110601** – обозначение номера кадастрового квартала
- 34:09:110601:54** – обозначение номера земельного участка
- Волгоградская область
- Калачевский район - наименование муниципального образования
- Ляпичевское сельское поселение

Масштаб: 1:2000

Схема расположения листов


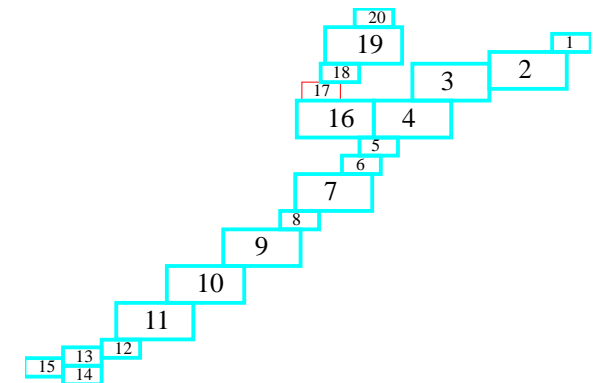


Схема расположения границ публичного сервитута

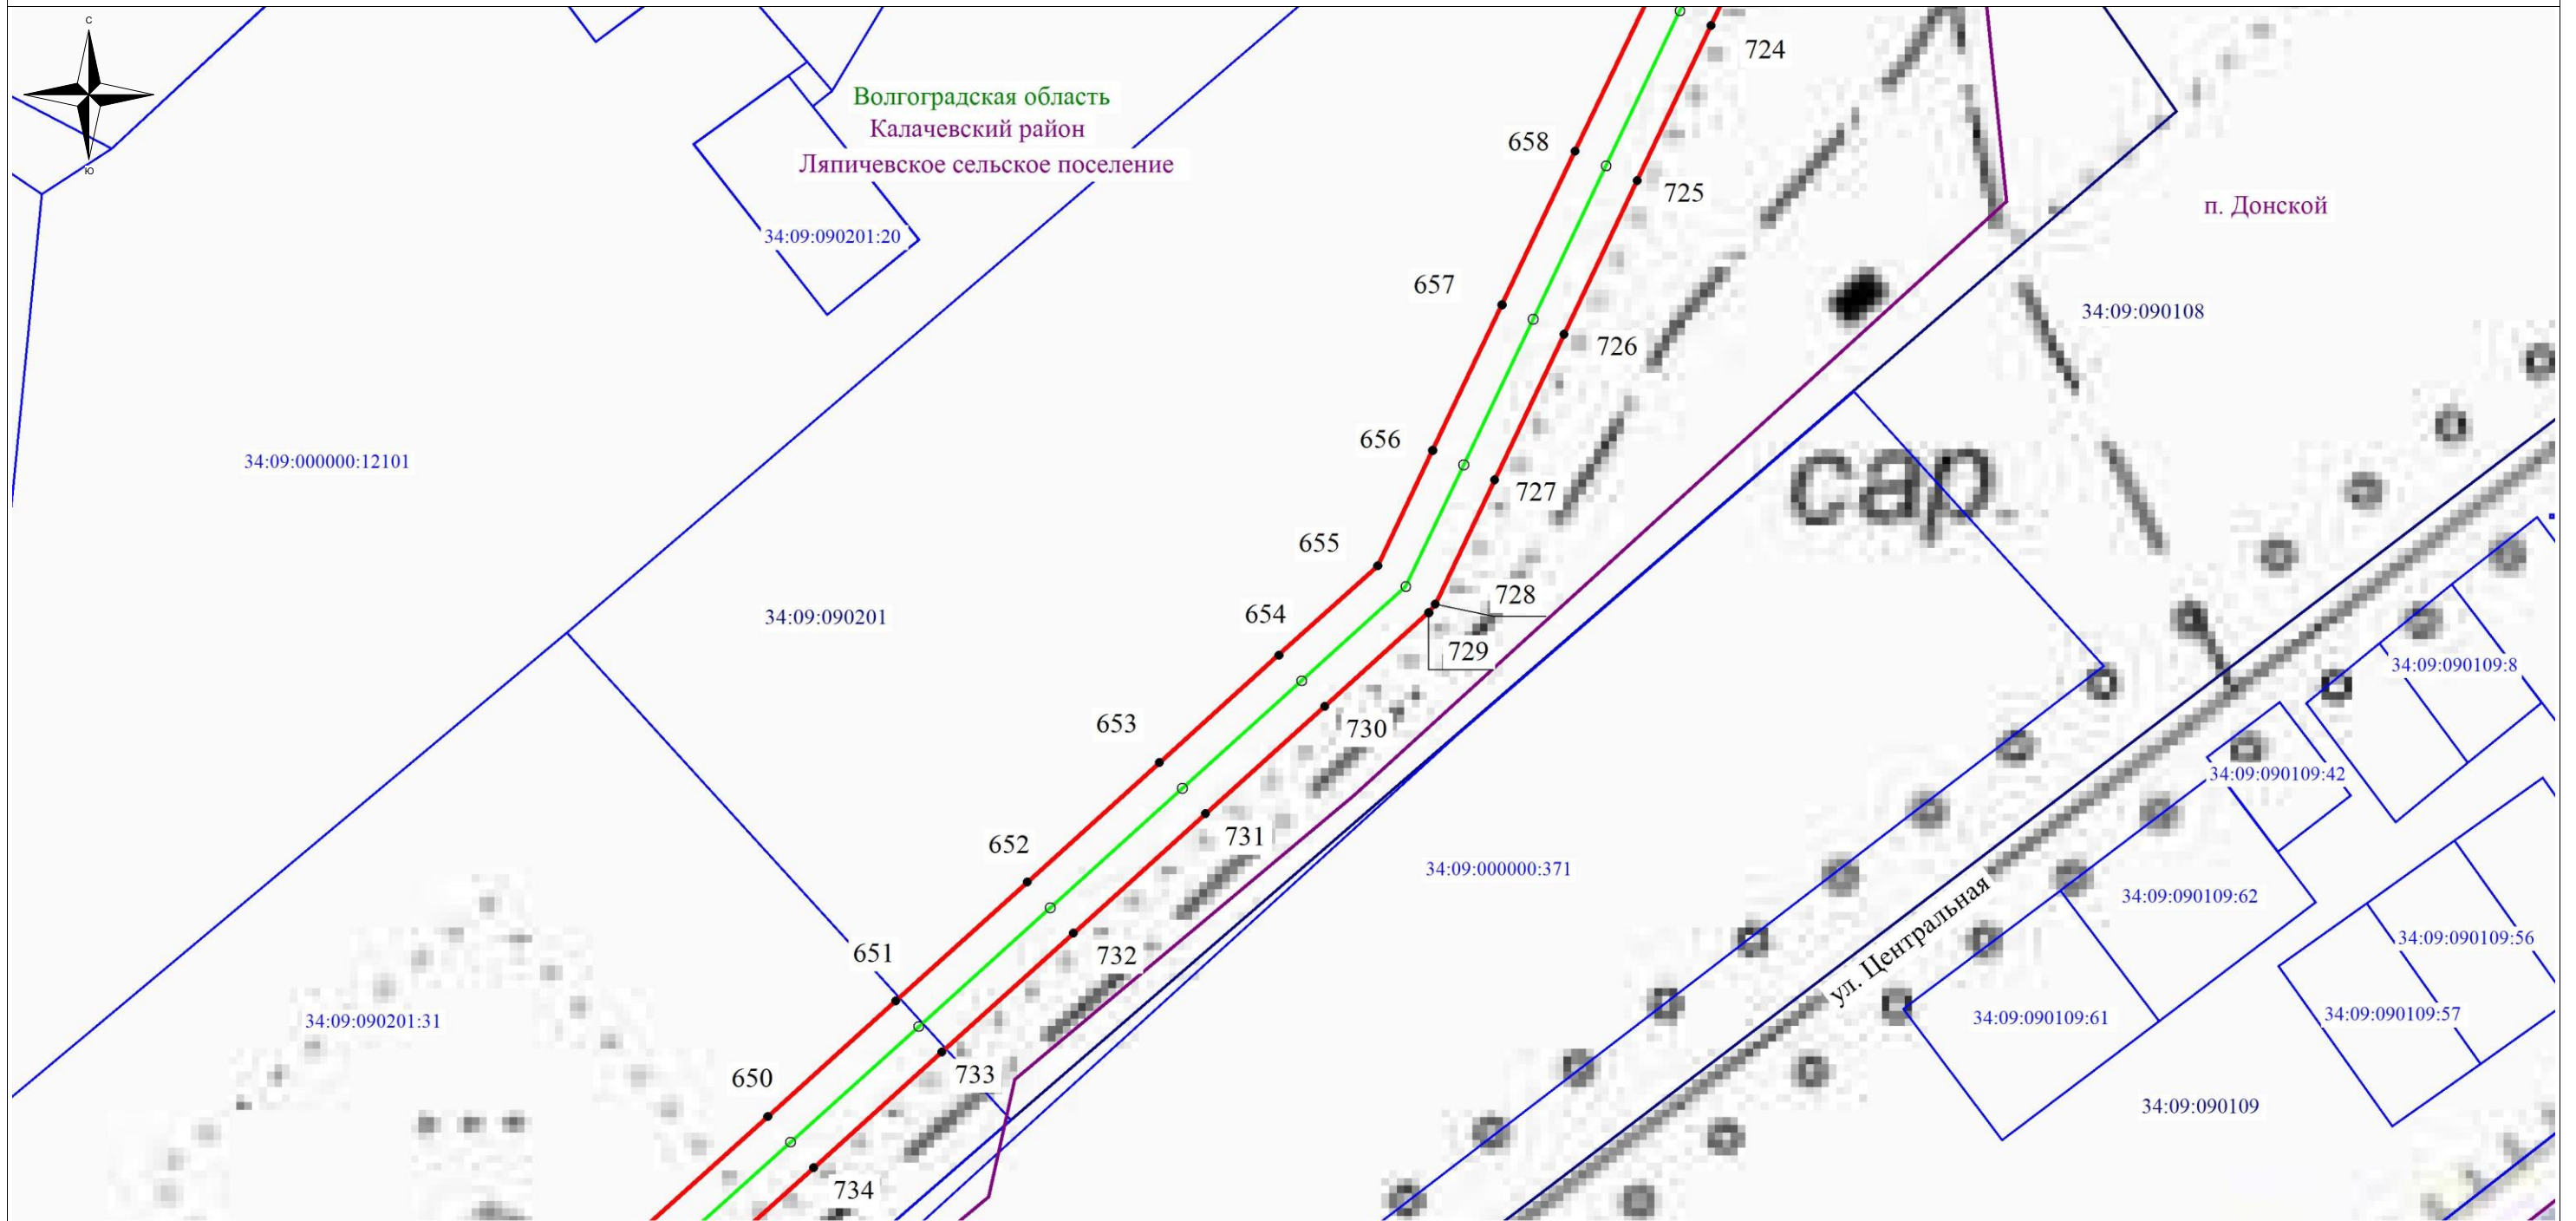

Используемые условные знаки и обозначения:

- - обозначение границы кадастрового квартала по сведениям государственного кадастра недвижимости
- - обозначение границы охранной зоны объекта электросетевого хозяйства
- - обозначение границы муниципального образования
- - обозначение границы земельного участка
- - обозначение объекта электросетевого хозяйства
- 2 - обозначение характерной точки охранной зоны
- 34:09:110601** – обозначение номера кадастрового квартала
- 34:09:110601:54** – обозначение номера земельного участка
- Волгоградская область
- Калачевский район
- Ляпичевское сельское поселение

Масштаб: 1:2000

Схема расположения листов

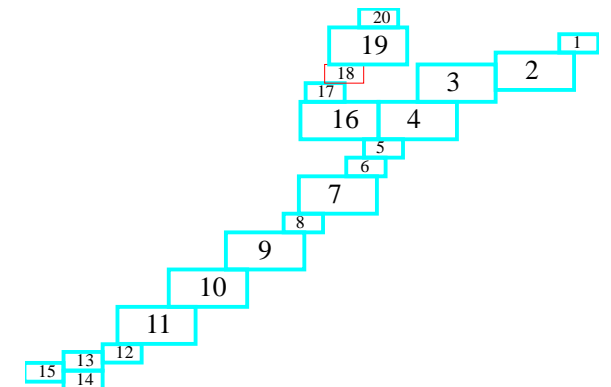


Схема расположения границ публичного сервитута



Используемые условные знаки и обозначения:

- - обозначение границы кадастрового квартала по сведениям государственного кадастра недвижимости
- - обозначение границы охранной зоны объекта электросетевого хозяйства
- - обозначение границы муниципального образования
- - обозначение границы земельного участка
- - обозначение объекта электросетевого хозяйства
- 2 - обозначение характерной точки охранной зоны
- 34:09:110601** – обозначение номера кадастрового квартала
- 34:09:110601:54** – обозначение номера земельного участка
- Волгоградская область
- Калачевский район
- Ляпичевское сельское поселение

Масштаб: 1:4000

Схема расположения листов


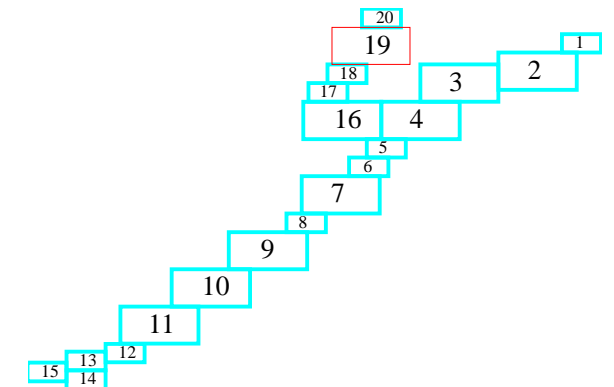


Схема расположения границ публичного сервитута

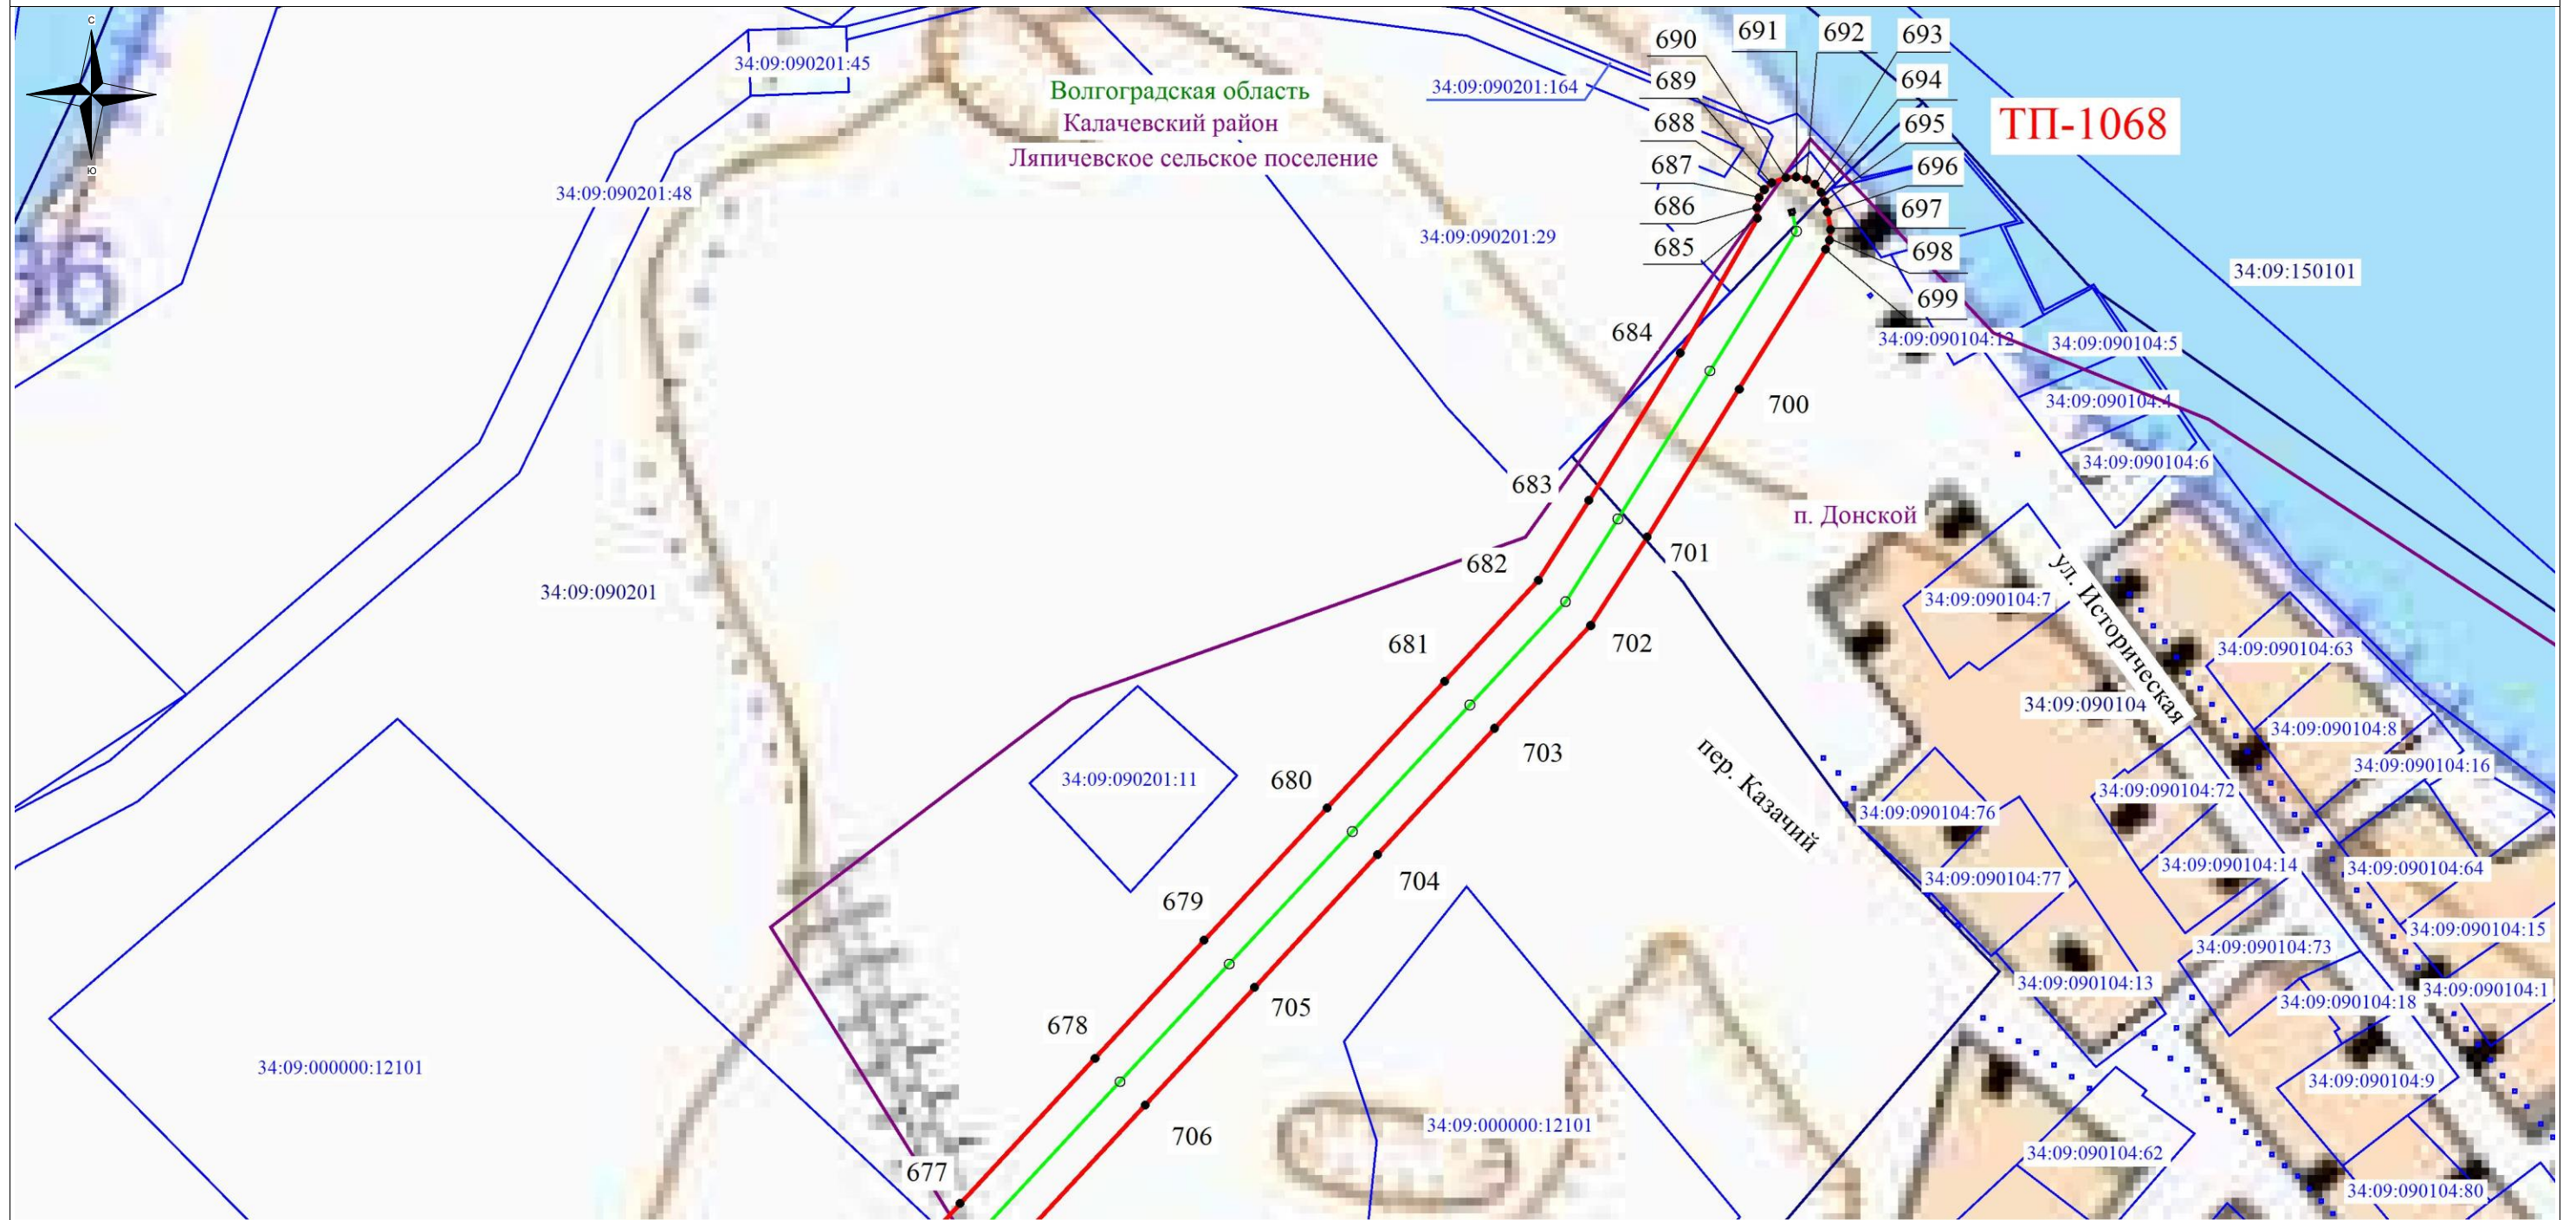

Используемые условные знаки и обозначения:

- - обозначение границы кадастрового квартала по сведениям государственного кадастра недвижимости
- - обозначение границы охранной зоны объекта электросетевого хозяйства
- - обозначение границы муниципального образования
- - обозначение границы земельного участка
- - обозначение объекта электросетевого хозяйства
- 2 - обозначение характерной точки охранной зоны
- 34:09:110601** – обозначение номера кадастрового квартала
- 34:09:110601:54** – обозначение номера земельного участка
- Волгоградская область
- Калачевский район - наименование муниципального образования
- Ляпичевское сельское поселение

Масштаб: 1:2000

Схема расположения листов

