

ОПИСАНИЕ МЕСТОПОЛОЖЕНИЯ ГРАНИЦ
публичного сервитута ВЛ-10 кВ № 2 ПС Радиорелейная
(наименование объекта, местоположение границ которого описано)

Раздел 1


Сведения об объекте

Сведения об объекте		
№ п/п	Характеристики объекта	Описание характеристик
1	2	3
1	Местоположение объекта	Волгоградская область, Калачевский район
2	Площадь объекта +/- величина погрешности определения площади (P +/- Дельта P)	28372 м2 +/-34 м2
3	Иные характеристики объекта	Публичный сервитут для использования земельных участков в целях эксплуатации объекта энергетики местного значения – инженерного сооружения ВЛ-10 кВ № 2 ПС Радиорелейная сроком действия 49 лет в интересах Публичного акционерного общества "Россети Юг"

Местоположение публичного сервитута: Волгоградская область, Калачевский район			
Система координат		МСК-34, зона 1	
Метод определения координат		Аналитический	
Обозначение характерных точек границ публичного сервитута	Координаты, м		
	X	Y	Средняя квадратическая погрешность положения характерных точек (M _t), м
1	2	3	4
1	478025.30	1332961.66	0.10
2	478022.21	1332962.34	0.10
3	478019.05	1332962.06	0.10
4	478016.13	1332960.86	0.10
5	478013.69	1332958.84	0.10
6	478011.97	1332956.18	0.10
7	478011.12	1332953.14	0.10
8	478011.21	1332949.98	0.10
9	478012.24	1332946.98	0.10
10	478014.11	1332944.44	0.10
11	478016.66	1332942.56	0.10
12	478057.84	1332920.96	0.10
13	478104.33	1332896.58	0.10
14	478144.95	1332875.28	0.10
15	478184.40	1332854.59	0.10
16	478226.65	1332832.44	0.10
17	478260.12	1332791.27	0.10
18	478294.12	1332749.45	0.10
19	478324.58	1332711.99	0.10
20	478353.28	1332676.69	0.10
21	478384.42	1332638.39	0.10
22	478413.00	1332603.24	0.10
23	478441.85	1332567.76	0.10
24	478469.61	1332533.62	0.10
25	478499.26	1332497.16	0.10
26	478527.62	1332462.29	0.10
27	478555.59	1332427.88	0.10
28	478555.79	1332393.78	0.10
29	478556.94	1332390.83	0.10
30	478558.92	1332388.36	0.10
31	478561.55	1332386.60	0.10
32	478587.16	1332374.71	0.10
33	478590.31	1332374.41	0.10
34	478593.40	1332375.05	0.10
35	478614.17	1332382.78	0.10
36	478628.63	1332354.58	0.10
37	478648.21	1332332.24	0.10
38	478678.93	1332297.20	0.10
39	478700.30	1332272.82	0.10
40	478722.61	1332247.37	0.10
41	478746.72	1332219.87	0.10
42	478770.44	1332192.81	0.10
43	478794.51	1332165.50	0.10
44	478818.54	1332138.23	0.10
45	478841.88	1332111.75	0.10
46	478864.38	1332086.22	0.10
47	478888.20	1332059.19	0.10
48	478903.68	1332041.64	0.10
49	478914.26	1332028.85	0.10
50	478916.89	1332026.96	0.10
51	478919.83	1332026.03	0.10
52	478922.92	1332026.05	0.10
53	478925.85	1332027.00	0.10
54	478929.33	1332029.76	0.10
55	478931.21	1332032.49	0.10
56	478932.08	1332035.45	0.10
57	478932.00	1332038.54	0.10
58	478930.98	1332041.45	0.10

1	2	3	4
59	478931.92	1332044.32	0.10
60	478932.94	1332047.31	0.10
61	478933.02	1332050.47	0.10
62	478932.15	1332053.52	0.10
63	478930.42	1332056.16	0.10
64	478927.98	1332058.18	0.10
65	478925.05	1332059.37	0.10
66	478921.90	1332059.64	0.10
67	478916.14	1332059.25	0.10
68	478903.95	1332073.08	0.10
69	478880.13	1332100.11	0.10
70	478857.63	1332125.64	0.10
71	478834.29	1332152.12	0.10
72	478810.26	1332179.39	0.10
73	478786.21	1332206.68	0.10
74	478762.52	1332233.71	0.10
75	478738.41	1332261.21	0.10
76	478716.10	1332286.66	0.10
77	478694.73	1332311.04	0.10
78	478664.01	1332346.08	0.10
79	478645.31	1332367.42	0.10
80	478627.26	1332402.81	0.10
81	478624.85	1332404.86	0.10
82	478621.93	1332406.09	0.10
83	478618.78	1332406.39	0.10
84	478615.69	1332405.75	0.10
85	478590.22	1332396.27	0.10
86	478576.54	1332402.73	0.10
87	478576.57	1332432.42	0.10
88	478575.85	1332435.50	0.10
89	478574.25	1332438.22	0.10
90	478543.92	1332475.53	0.10
91	478515.56	1332510.40	0.10
92	478485.91	1332546.86	0.10
93	478458.15	1332581.00	0.10
94	478429.30	1332616.48	0.10
95	478400.72	1332651.63	0.10
96	478369.58	1332689.93	0.10
97	478340.88	1332725.23	0.10
98	478310.42	1332762.69	0.10
99	478276.42	1332804.51	0.10
100	478240.86	1332848.16	0.10
101	478238.31	1332850.04	0.10
102	478194.16	1332873.19	0.10
103	478154.71	1332893.88	0.10
104	478114.09	1332915.18	0.10
105	478067.60	1332939.56	0.10
1	478025.30	1332961.66	0.10

Схема расположения границ публичного сервитута

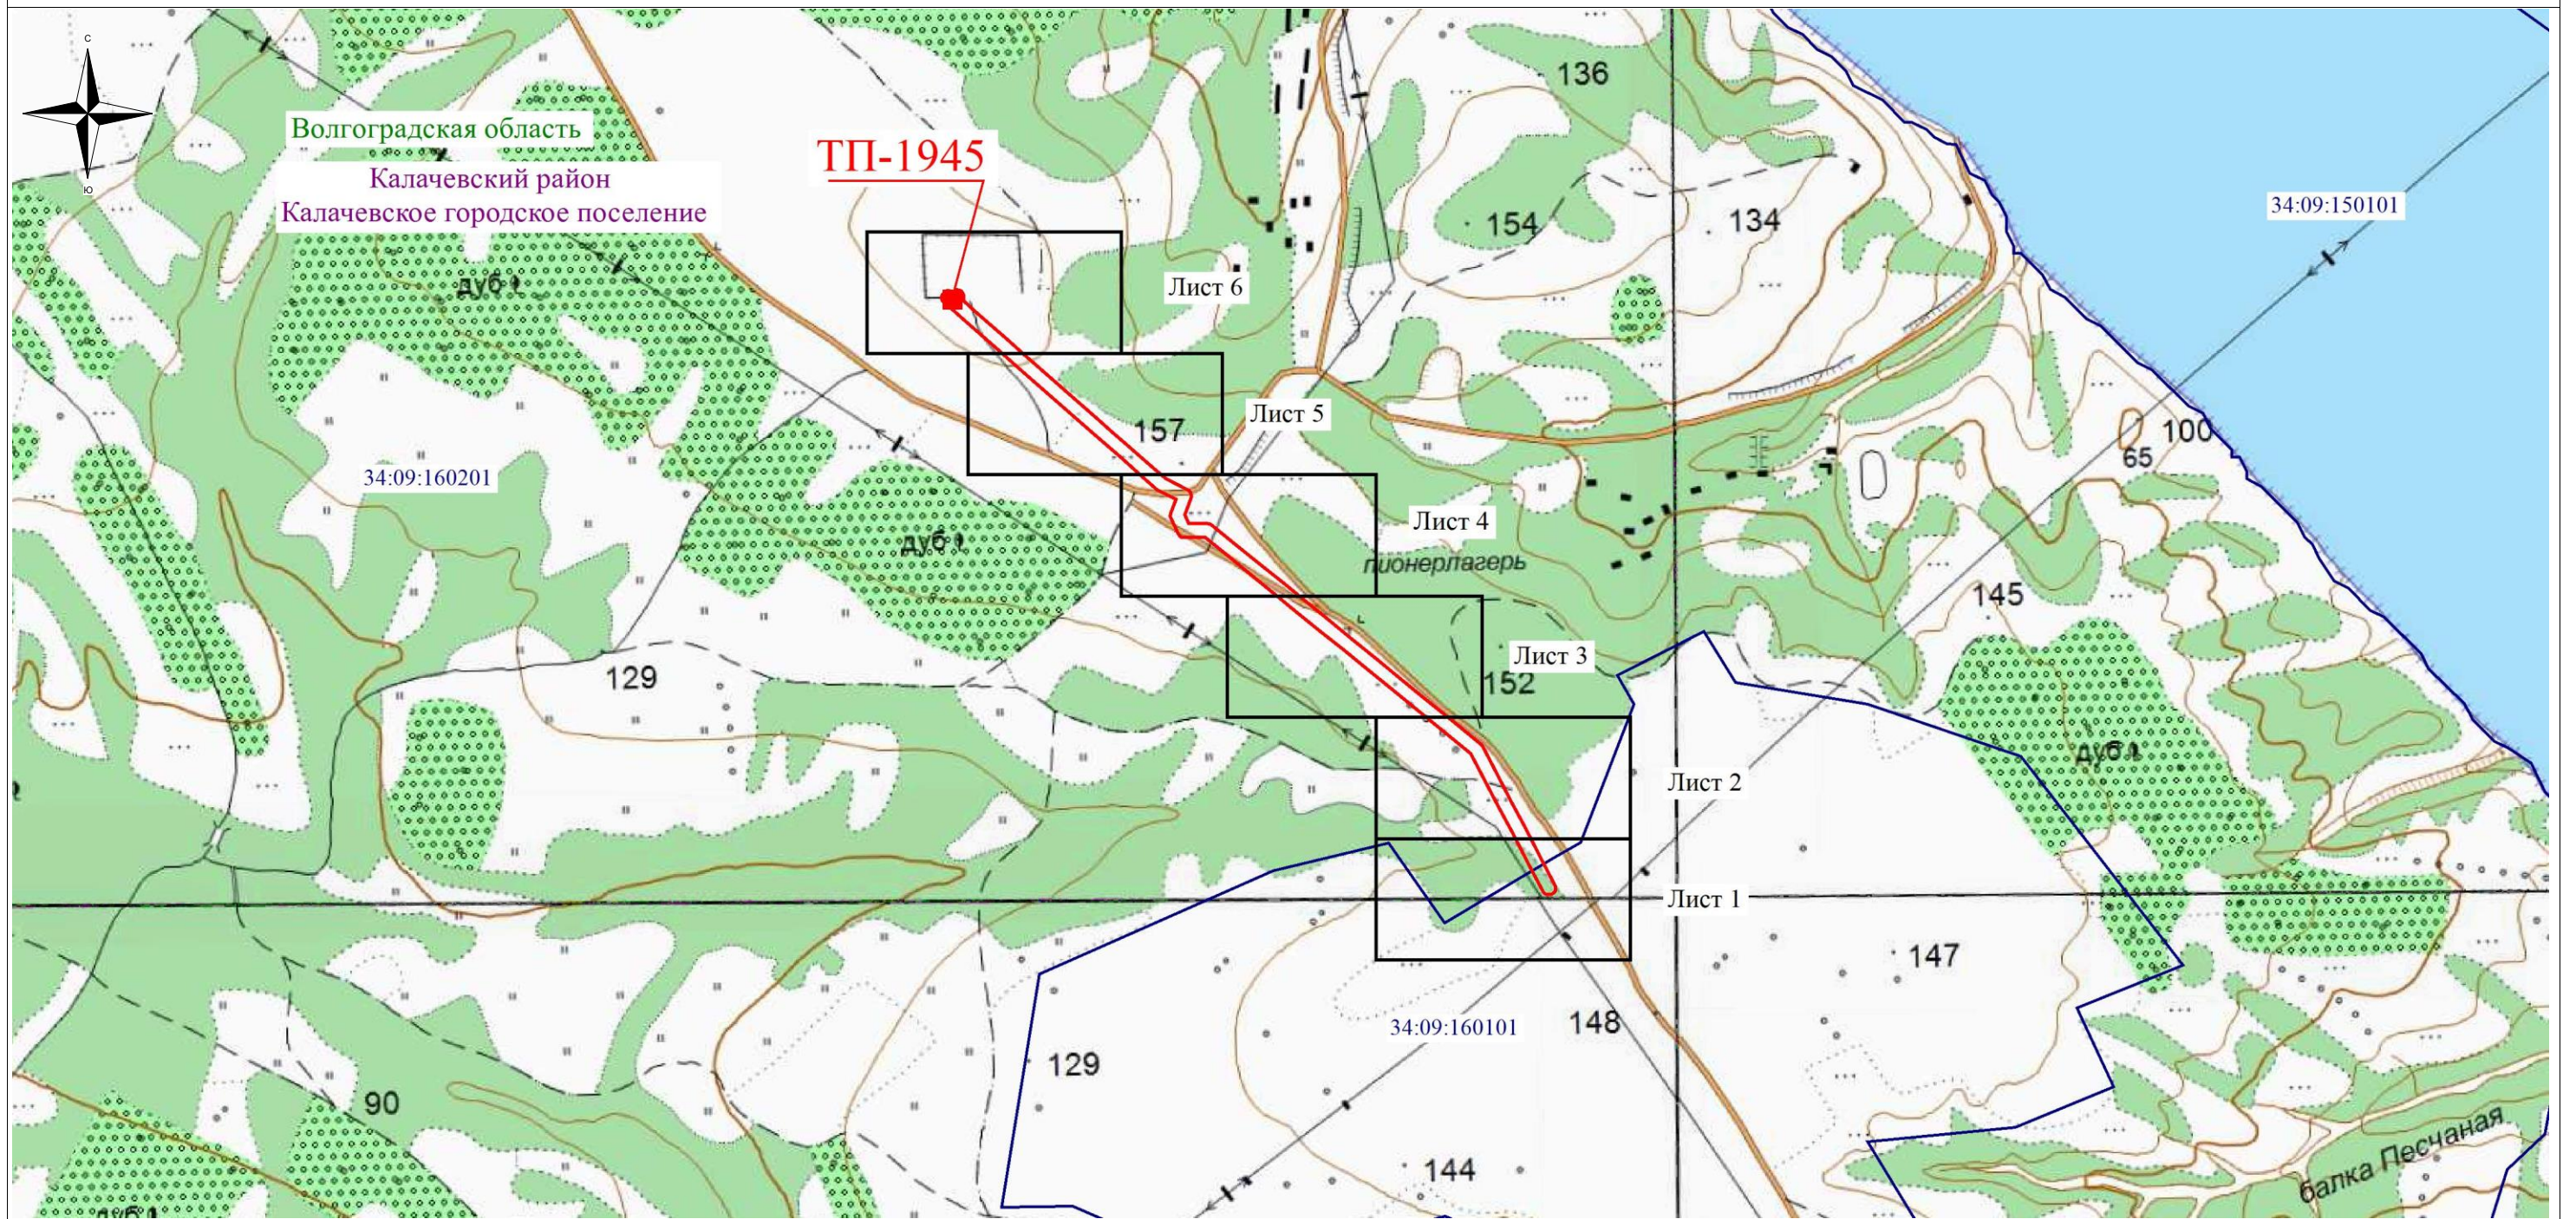

Используемые условные знаки и обозначения:

- - обозначение границы кадастрового квартала по сведениям государственного кадастра недвижимости
- - обозначение границы охранной зоны объекта электросетевого хозяйства
- ТП-1945** ■ - обозначение трансформаторной подстанции
- 34:09:0000000** – обозначение номера кадастрового квартала
- Волгоградская область
- Калачёвский район
- Калачевское городское поселение
- наименование муниципального образования

Масштаб 1:10000

Схема расположения листов


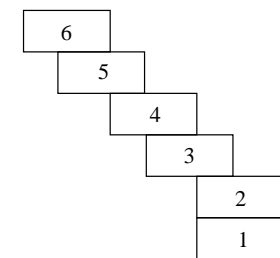


Схема расположения границ публичного сервитута

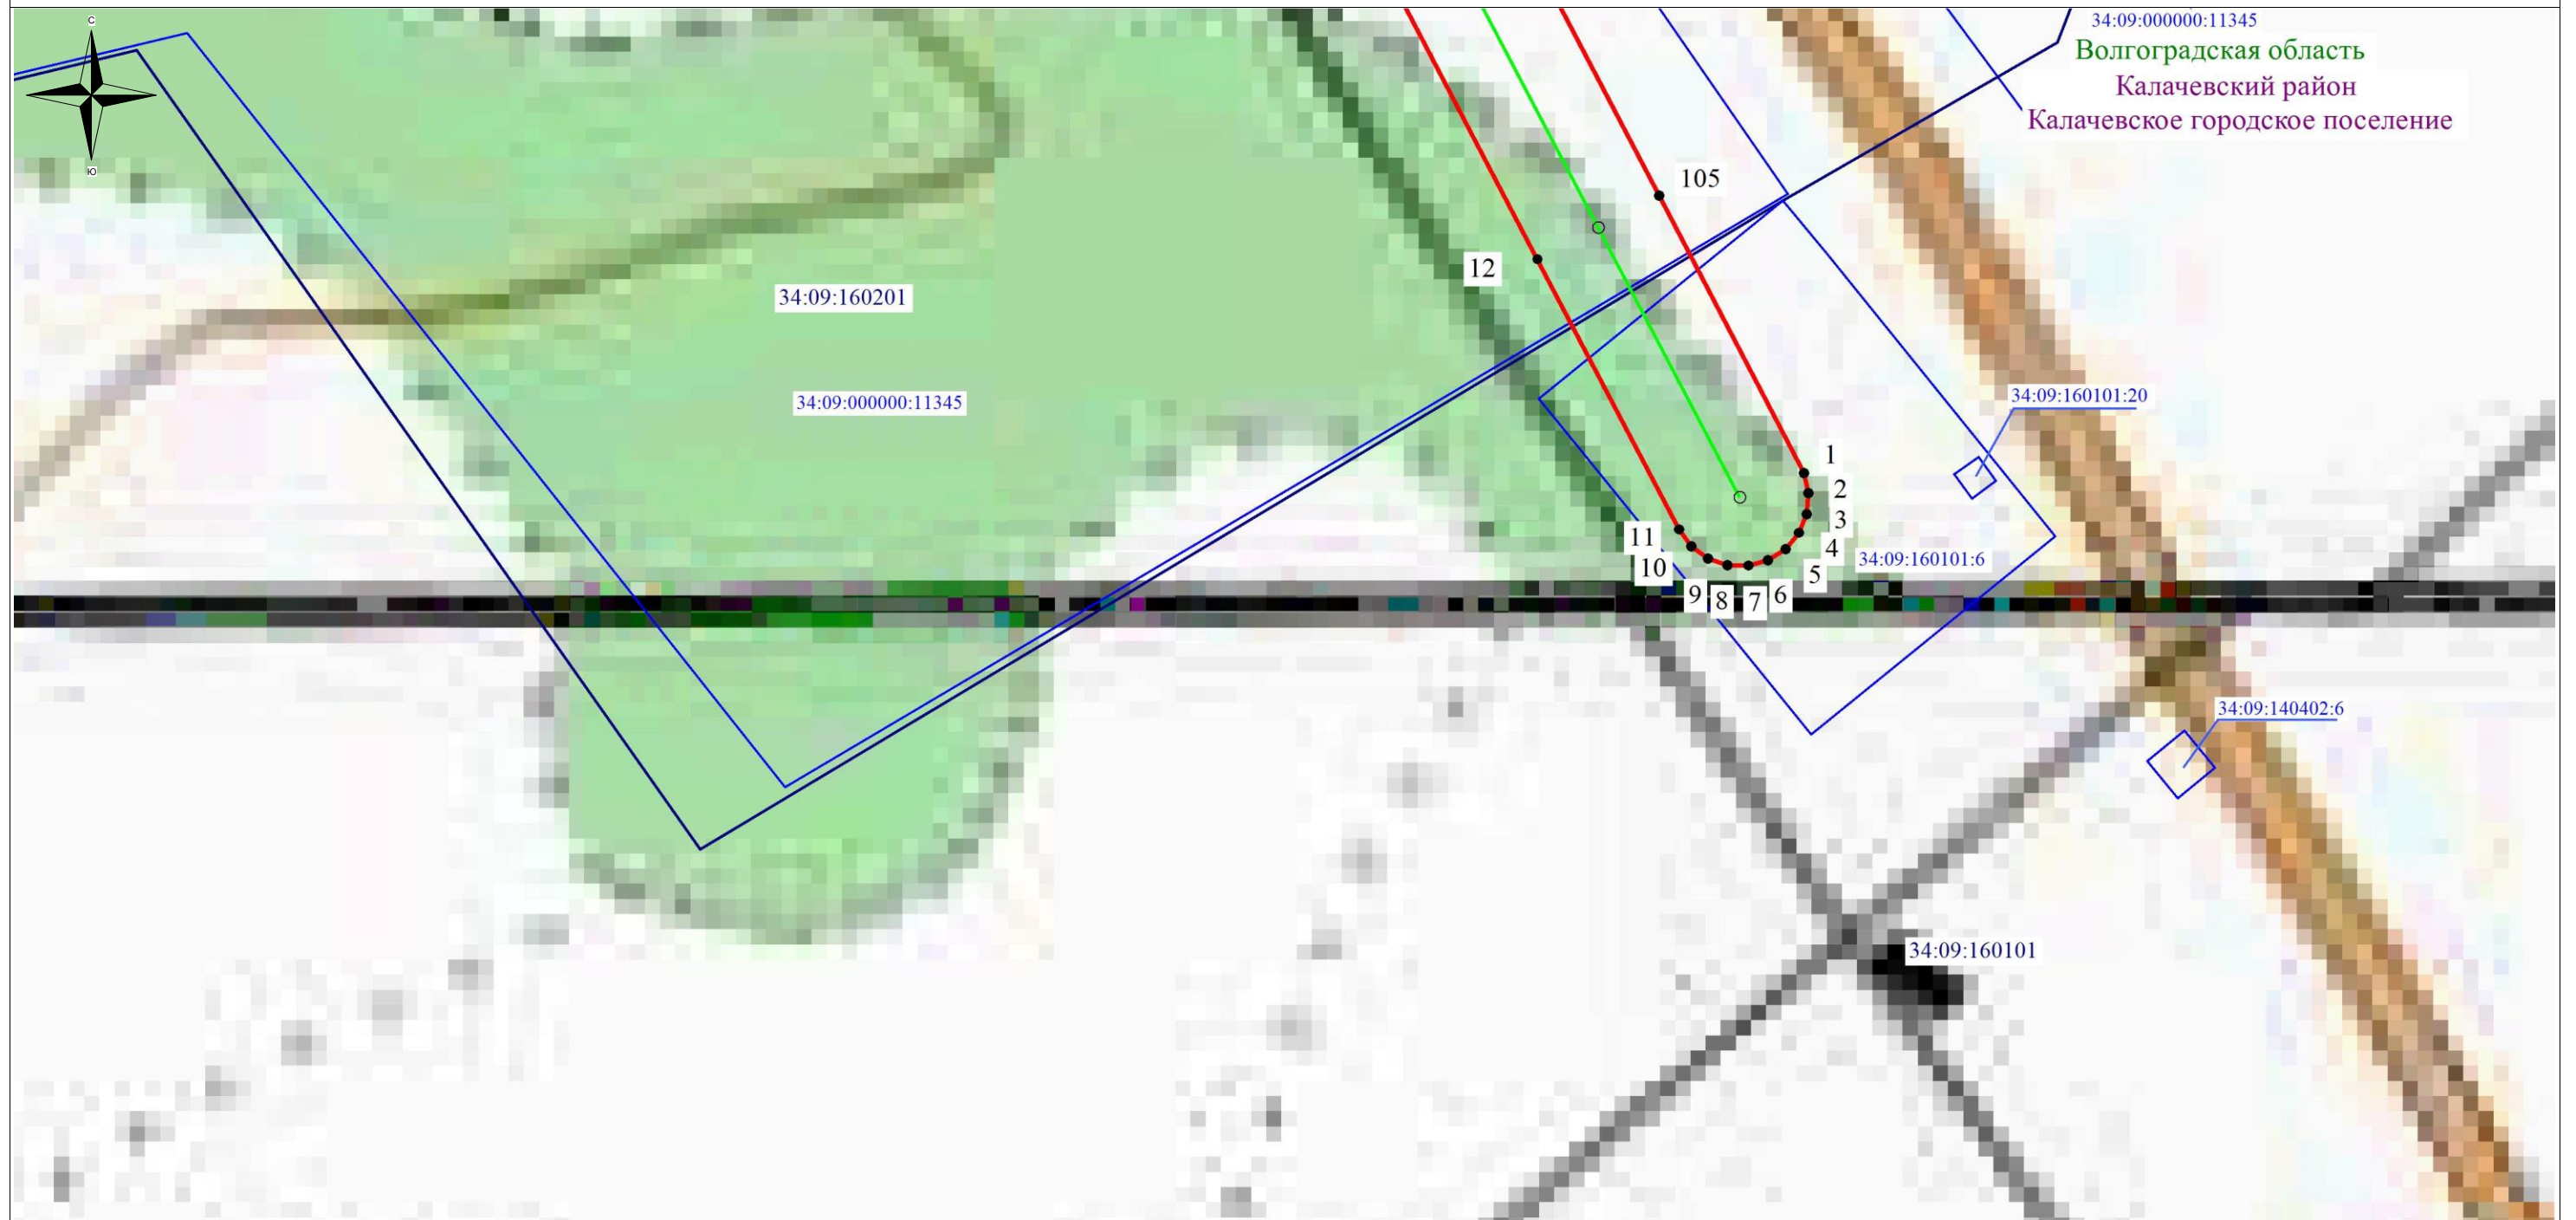

Используемые условные знаки и обозначения:

- - обозначение границы кадастрового квартала по сведениям государственного кадастра недвижимости
- - обозначение границы охранной зоны объекта электросетевого хозяйства
- - обозначение границы земельного участка
- - обозначение объекта электросетевого хозяйства
- ТП-1945 - обозначение трансформаторной подстанции
- 2 - обозначение характерной точки охранной зоны
- 34:09:160101 - обозначение номера кадастрового квартала
- 34:09:160101:6 - обозначение номера земельного участка
- Волгоградская область
- Калачевский район - наименование муниципального образования
- Калачевское городское поселение

Масштаб: 1:1000

Схема расположения листов

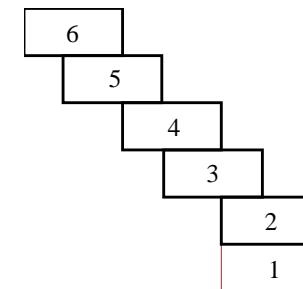


Схема расположения границ публичного сервитута



Используемые условные знаки и обозначения:

- - обозначение границы кадастрового квартала по сведениям государственного кадастра недвижимости
- - обозначение границы охранной зоны объекта электросетевого хозяйства
- - обозначение границы земельного участка
- - обозначение объекта электросетевого хозяйства
- ТП-1945 - обозначение трансформаторной подстанции
- 2 - обозначение характерной точки охранной зоны
- 34:09:160101 – обозначение номера кадастрового квартала
- 34:09:160101:6 – обозначение номера земельного участка
- Волгоградская область
- Калачевский район - наименование муниципального образования
- Калачевское городское поселение

Масштаб: 1:1000

Схема расположения листов


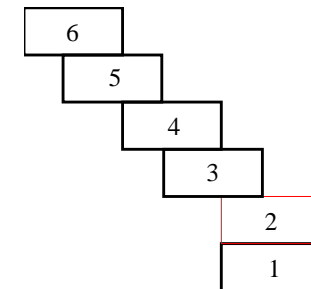


Схема расположения границ публичного сервитута



Волгоградская область
Калачевский район
Калачевское городское поселение

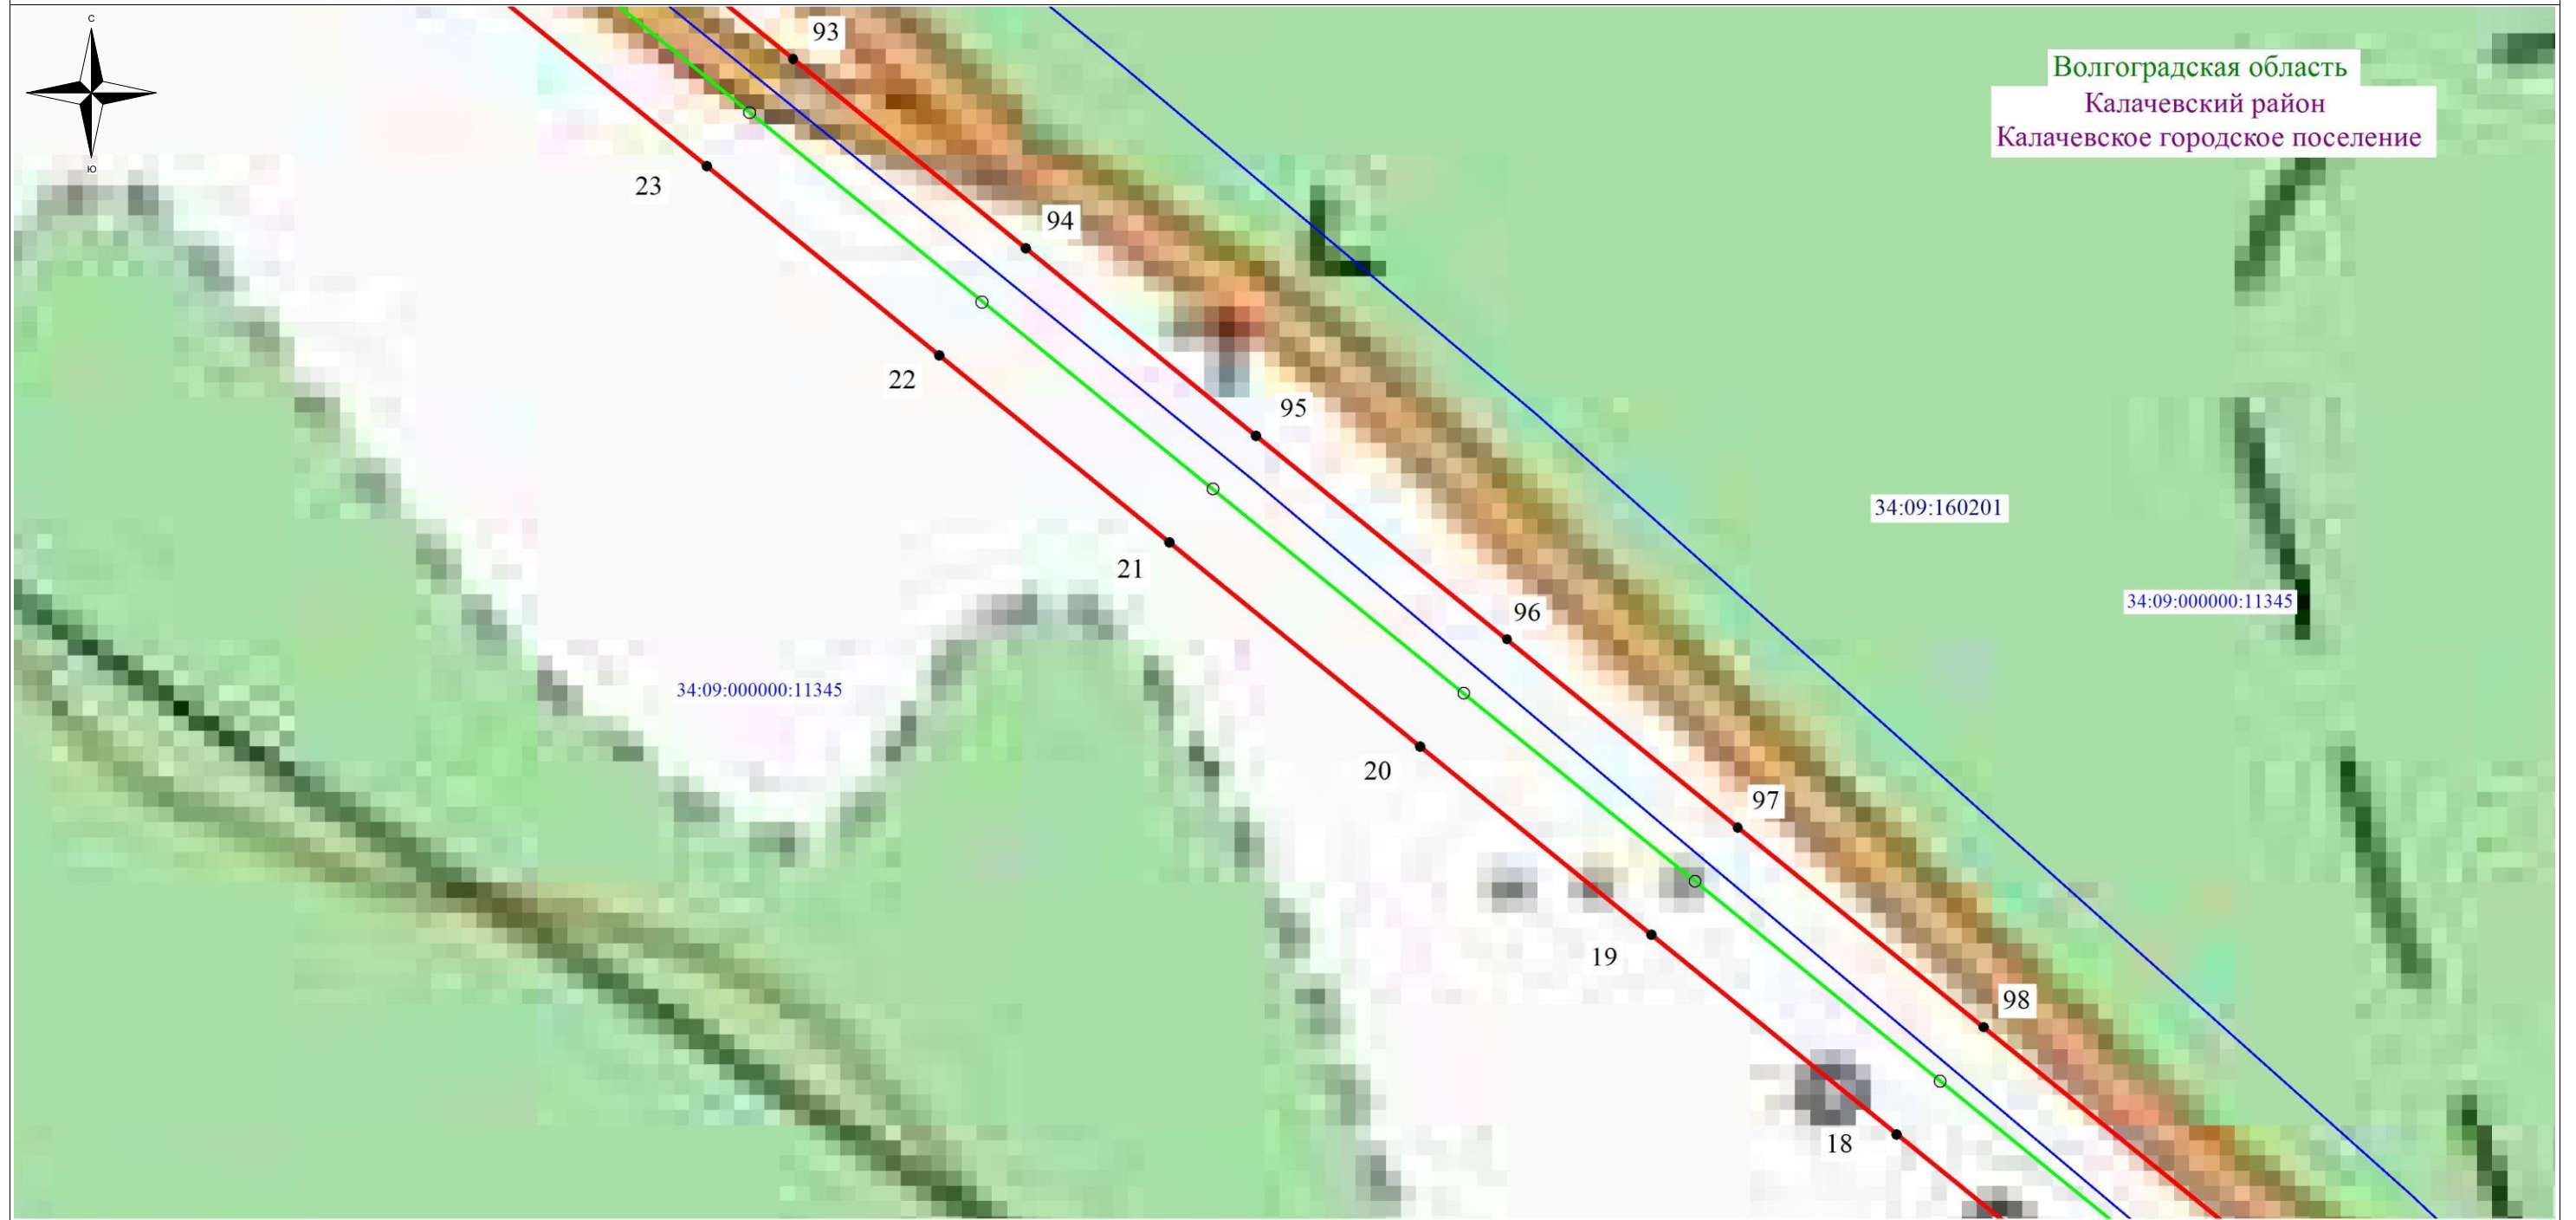

Используемые условные знаки и обозначения:

- - обозначение границы кадастрового квартала по сведениям государственного кадастра недвижимости
- - обозначение границы охранной зоны объекта электросетевого хозяйства
- - обозначение границы земельного участка
- - обозначение объекта электросетевого хозяйства
- ТП-1945 - обозначение трансформаторной подстанции
- 2 - обозначение характерной точки охранной зоны
- 34:09:160101 - обозначение номера кадастрового квартала
- 34:09:160101:6 - обозначение номера земельного участка
- Волгоградская область
- Калачевский район - наименование муниципального образования
- Калачевское городское поселение

Масштаб: 1:1000

Схема расположения листов


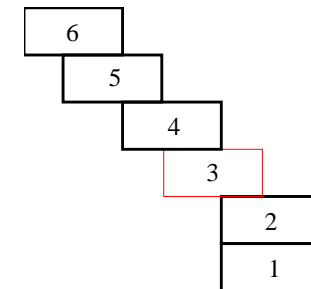


Схема расположения границ публичного сервитута

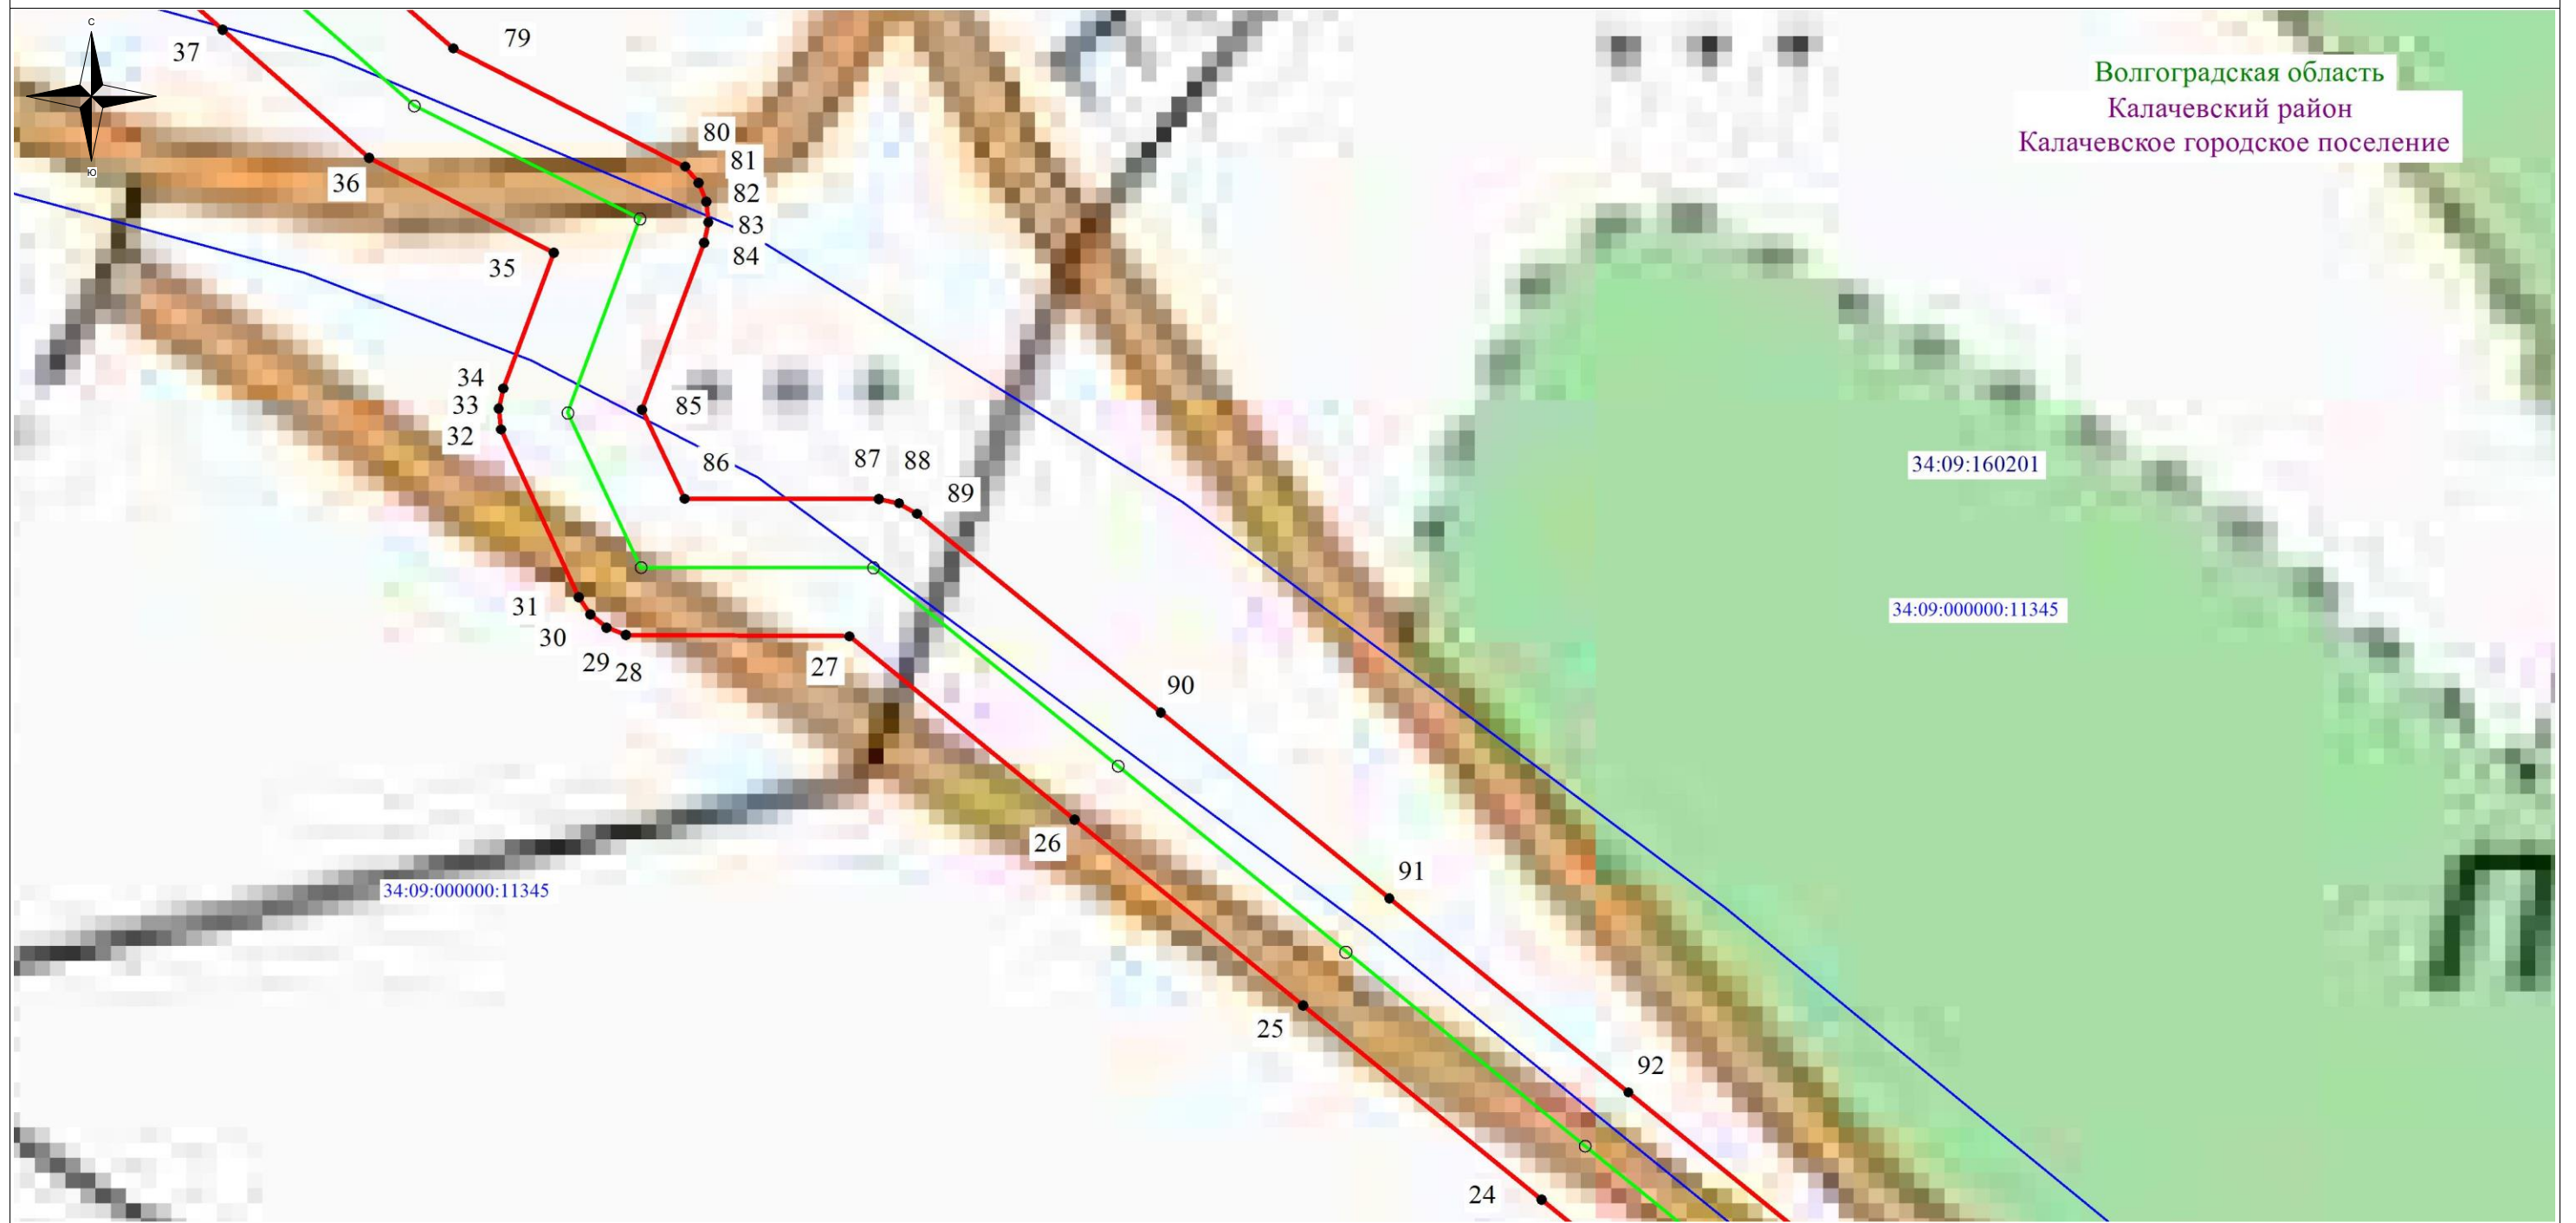

Используемые условные знаки и обозначения:

- - обозначение границы кадастрового квартала по сведениям государственного кадастра недвижимости
- - обозначение границы охранной зоны объекта электросетевого хозяйства
- - обозначение границы земельного участка
- - обозначение объекта электросетевого хозяйства
- ТП-1945 - обозначение трансформаторной подстанции
- 2 - обозначение характерной точки охранной зоны
- 34:09:160101 - обозначение номера кадастрового квартала
- 34:09:160101:6 - обозначение номера земельного участка
- Волгоградская область
- Калачевский район - наименование муниципального образования
- Калачевское городское поселение

Масштаб: 1:1000

Схема расположения листов


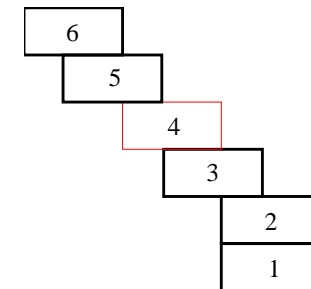


Схема расположения границ публичного сервитута

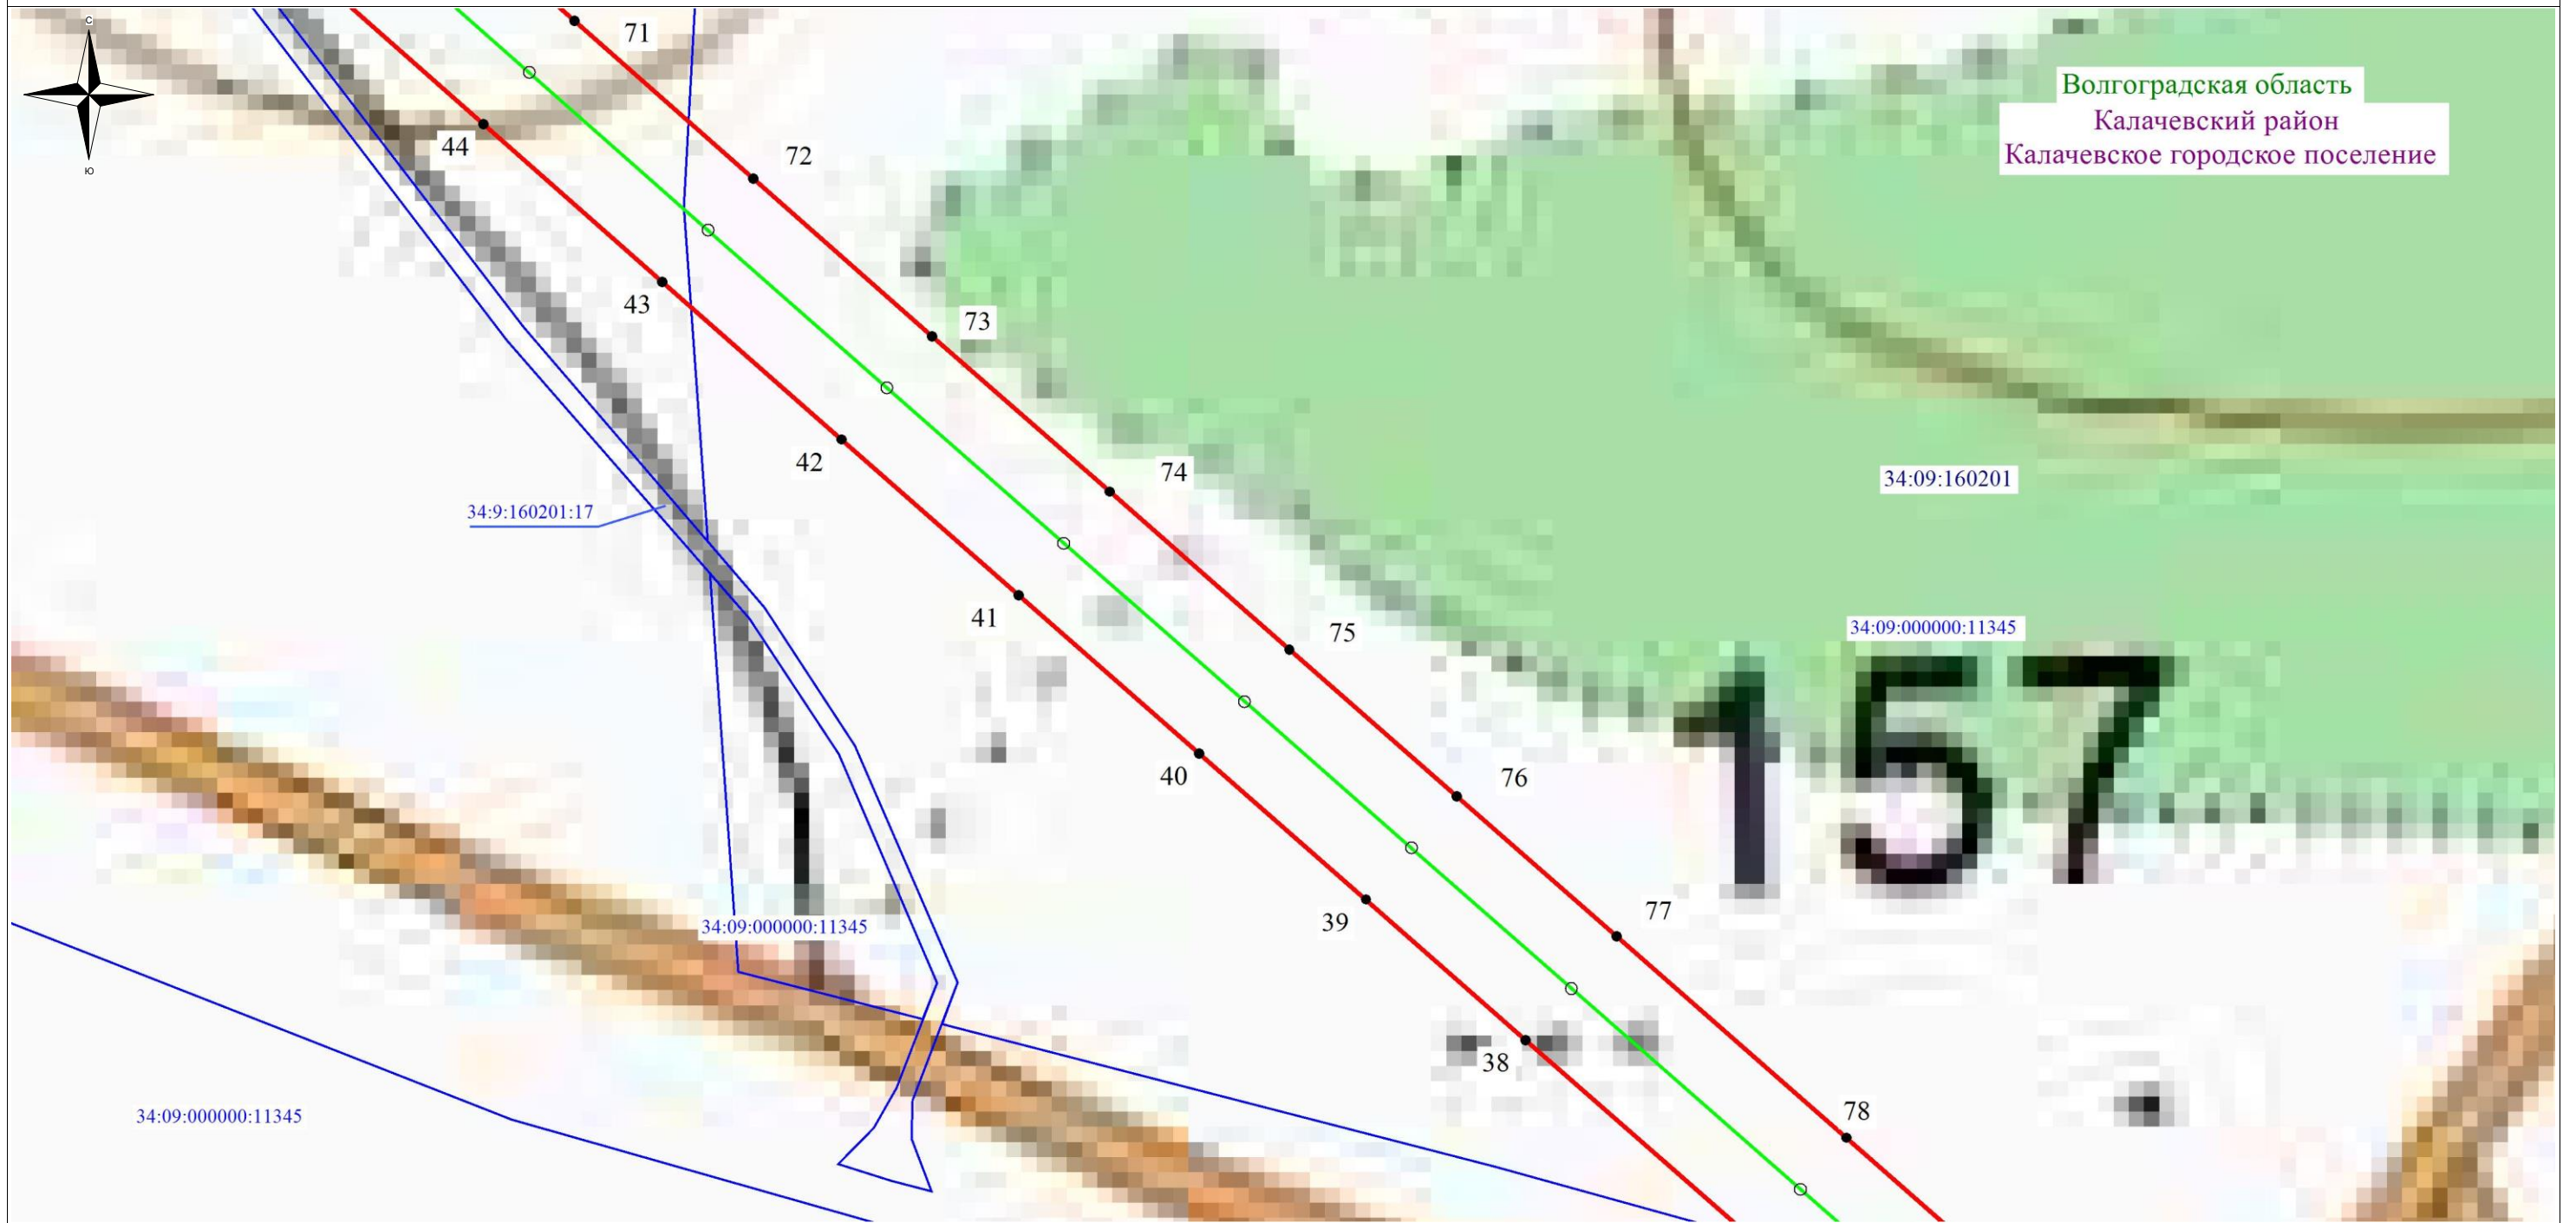

Волгоградская область
Калачевский район
Калачевское городское поселение

Используемые условные знаки и обозначения:

- - обозначение границы кадастрового квартала по сведениям государственного кадастра недвижимости
- - обозначение границы охранной зоны объекта электросетевого хозяйства
- - обозначение границы земельного участка
- - обозначение объекта электросетевого хозяйства
- ТП-1945 - обозначение трансформаторной подстанции
- 2 - обозначение характерной точки охранной зоны
- 34:09:160101 - обозначение номера кадастрового квартала
- 34:09:160101:6 - обозначение номера земельного участка
- Волгоградская область
- Калачевский район - наименование муниципального образования
- Калачевское городское поселение

Масштаб: 1:1000

Схема расположения листов



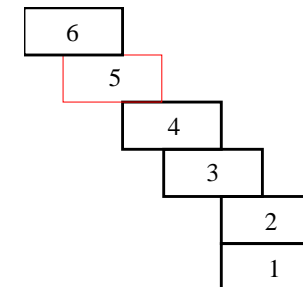


Схема расположения границ публичного сервитута

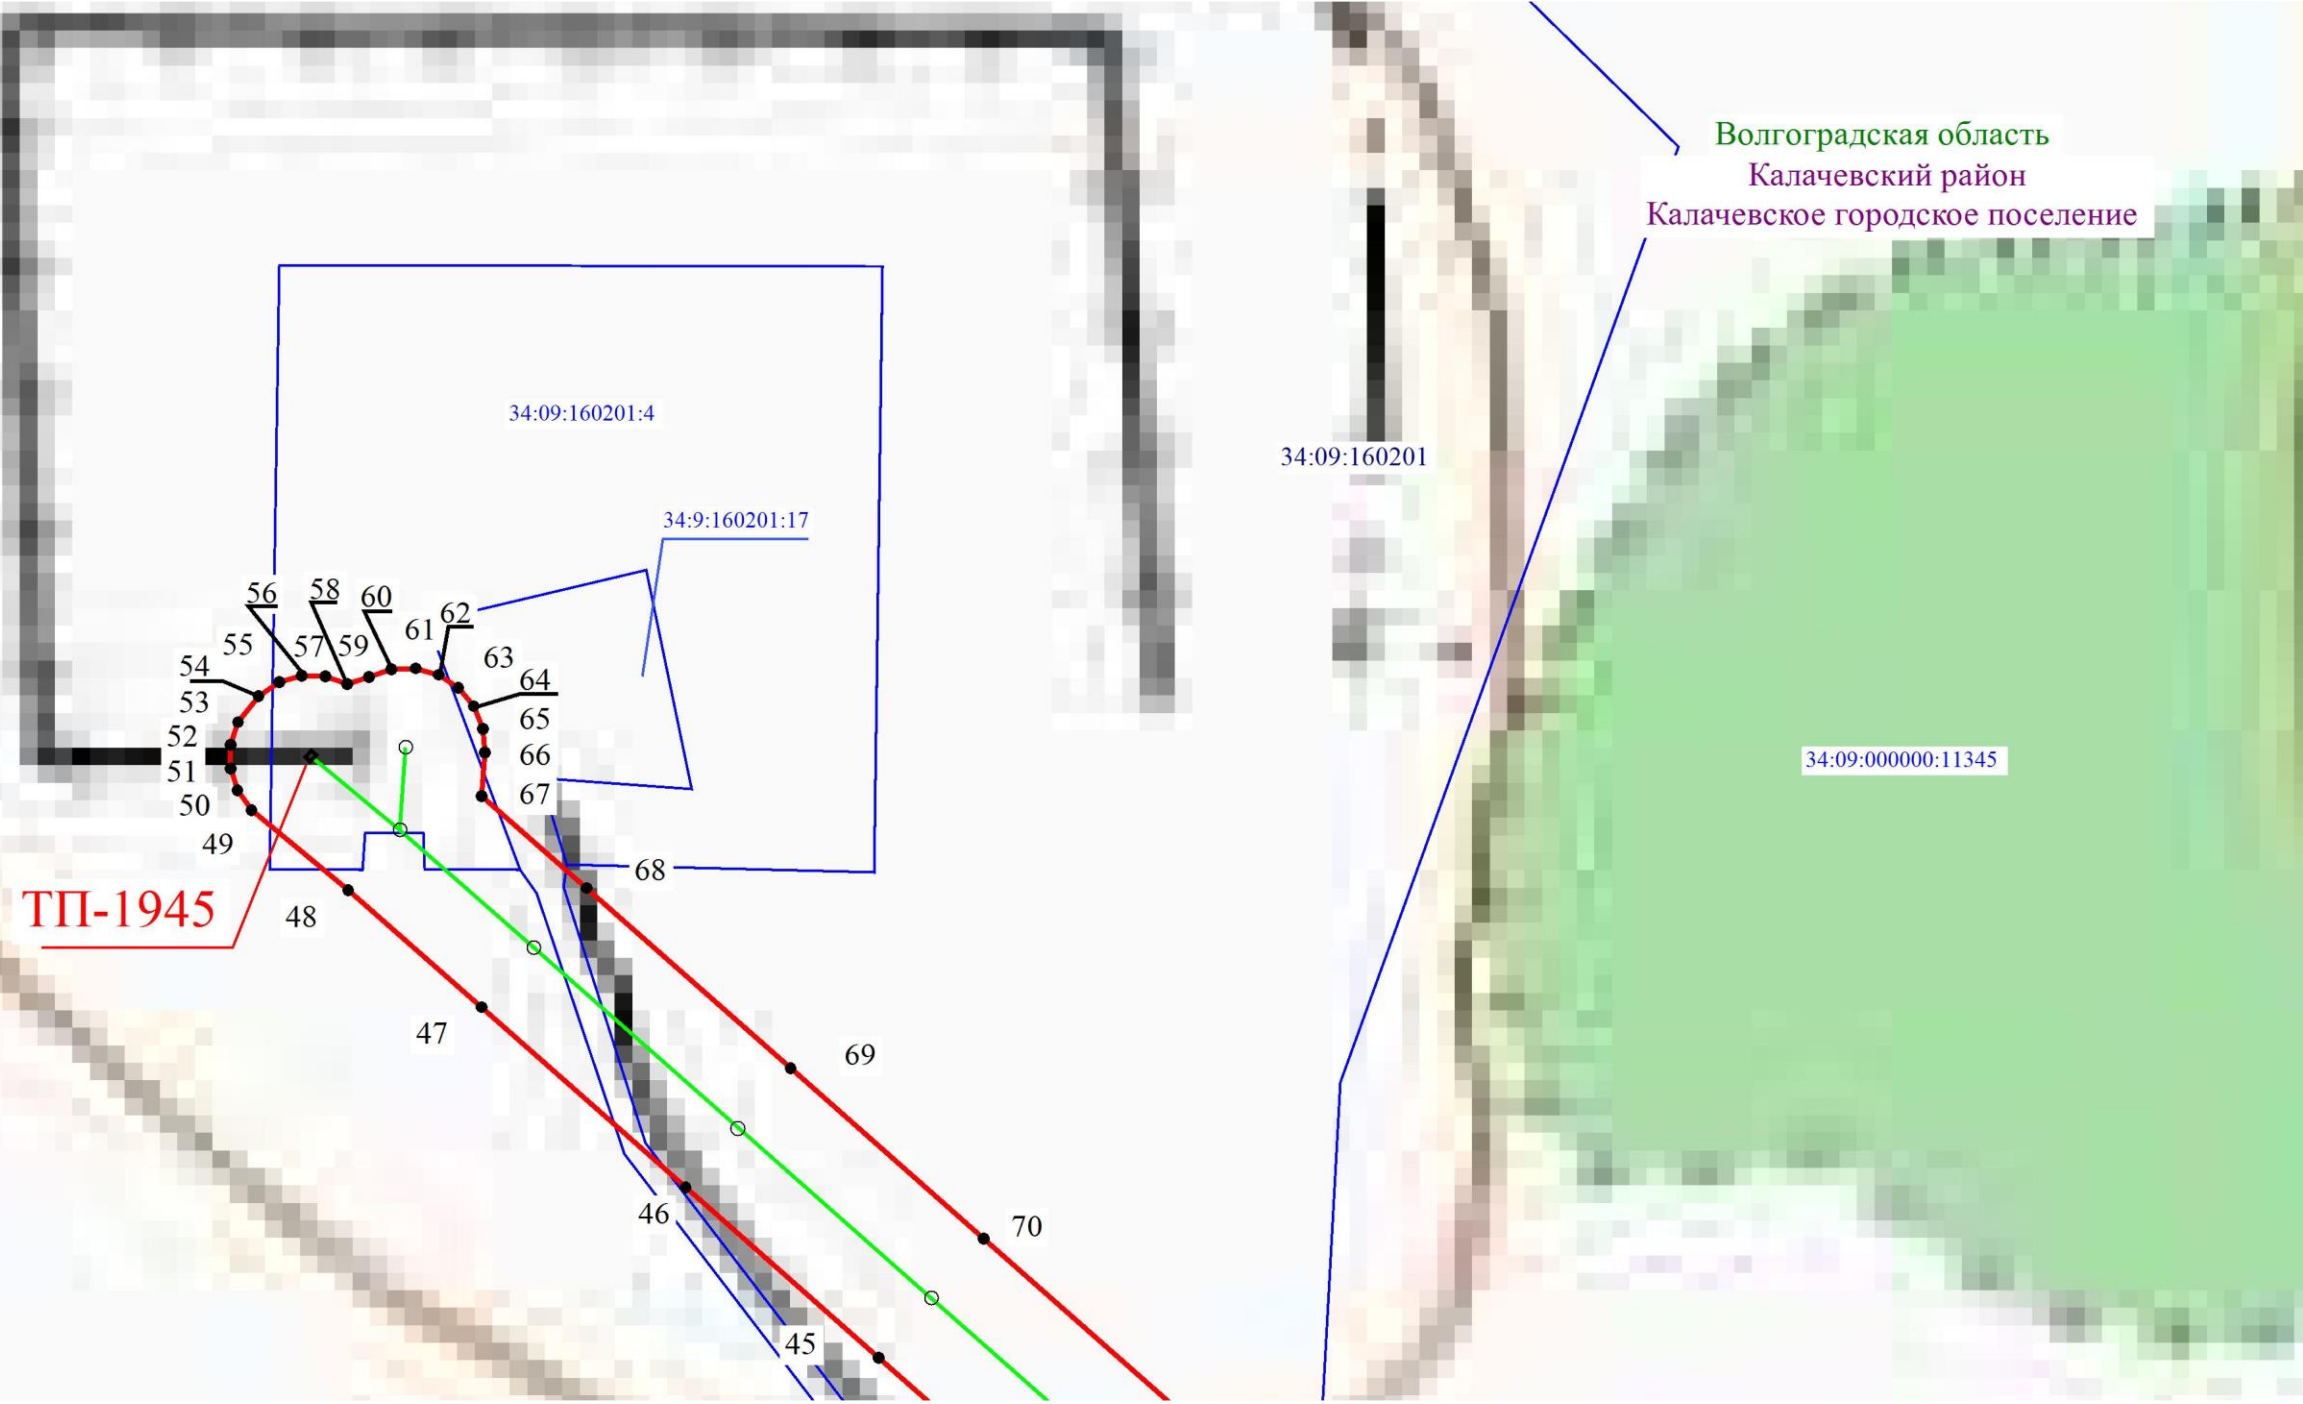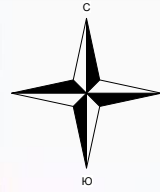

Волгоградская область
Калачевский район
Калачевское городское поселение

Используемые условные знаки и обозначения:

- - обозначение границы кадастрового квартала по сведениям государственного кадастра недвижимости
- - обозначение границы охранной зоны объекта электросетевого хозяйства
- - обозначение границы земельного участка
- - обозначение объекта электросетевого хозяйства
- ТП-1945 - обозначение трансформаторной подстанции
- 2 - обозначение характерной точки охранной зоны
- 34:09:160101 - обозначение номера кадастрового квартала
- 34:09:160101:6 - обозначение номера земельного участка
- Волгоградская область
- Калачевский район - наименование муниципального образования
- Калачевское городское поселение

Масштаб: 1:1000

Схема расположения листов

