

**ОПИСАНИЕ МЕСТОПОЛОЖЕНИЯ ГРАНИЦ
публичного сервитута ВЛ 10 кВ № 8 ПС "Ляпичево"**
(наименование объекта, местоположение границ которого описано)

Раздел 1

Сведения об объекте


Сведения об объекте		
№ п/п	Характеристики объекта	Описание характеристик
1	2	3
1	Местоположение объекта	Волгоградская область, Калачевский район
2	Площадь объекта +/- величина погрешности определения площади (Р +/- Дельта Р)	57544 м2 +/-57 м2
3	Иные характеристики объекта	Публичный сервитут для использования земельных участков в целях эксплуатации объекта энергетики местного значения – инженерного сооружения ВЛ 10 кВ № 8 ПС "Ляпичево" сроком действия 49 лет в интересах Публичного акционерного общества "Россети Юг"

Местоположение публичного сервитута: Волгоградская область, Калачевский район			
Система координат		МСК-34, зона 1	
Метод определения координат		Аналитический	
Обозначение характерных точек границ публичного сервитута	Координаты, м		
	X	Y	Средняя квадратическая погрешность положения характерных точек (M_t), м
1	2	3	4
1	458768.54	1334146.39	0.10
2	458766.91	1334143.67	0.10
3	458766.17	1334140.60	0.10
4	458766.83	1334135.92	0.10
5	458768.40	1334133.17	0.10
6	458780.47	1334118.29	0.10
7	458783.18	1334116.65	0.10
8	458786.25	1334115.90	0.10
9	458789.41	1334116.10	0.10
10	458792.36	1334117.23	0.10
11	458837.03	1334142.68	0.10
12	458839.25	1334144.93	0.10
13	458840.70	1334147.74	0.10
14	458841.25	1334150.86	0.10
15	458840.84	1334154.00	0.10
16	458825.91	1334205.82	0.10
17	458813.61	1334248.51	0.10
18	458840.53	1334285.57	0.10
19	458858.40	1334312.33	0.10
20	458858.98	1334315.44	0.10
21	458860.41	1334361.90	0.10
22	458862.03	1334414.83	0.10
23	458894.77	1334434.30	0.10
24	458931.81	1334455.76	0.10
25	458957.32	1334470.54	0.10
26	458999.11	1334494.76	0.10
27	459040.46	1334518.72	0.10
28	459082.05	1334542.83	0.10
29	459124.75	1334567.58	0.10
30	459162.83	1334589.64	0.10
31	459203.67	1334613.31	0.10
32	459244.02	1334636.69	0.10
33	459283.52	1334659.58	0.10
34	459323.15	1334682.55	0.10
35	459364.69	1334706.62	0.10
36	459409.34	1334732.49	0.10
37	459454.13	1334758.44	0.10
38	459497.90	1334783.80	0.10
39	459540.92	1334808.73	0.10
40	459581.40	1334832.19	0.10
41	459610.41	1334848.99	0.10
42	459649.04	1334871.38	0.10
43	459678.40	1334888.38	0.10
44	459711.03	1334865.38	0.10
45	459745.52	1334838.00	0.10
46	459782.49	1334808.13	0.10
47	459818.16	1334778.78	0.10
48	459853.85	1334749.79	0.10
49	459890.67	1334719.84	0.10
50	459934.21	1334684.41	0.10
51	459971.37	1334654.18	0.10
52	459999.75	1334631.09	0.10
53	460041.25	1334597.33	0.10
54	460082.83	1334563.79	0.10
55	460130.20	1334525.58	0.10
56	460133.05	1334482.99	0.10
57	460136.74	1334427.99	0.10
58	460139.66	1334384.47	0.10

1	2	3	4
59	460143.39	1334328.92	0.10
60	460144.14	1334325.68	0.10
61	460145.75	1334322.96	0.10
62	460148.10	1334320.85	0.10
63	460150.98	1334319.53	0.10
64	460154.12	1334319.12	0.10
65	460200.13	1334320.20	0.10
66	460245.65	1334321.52	0.10
67	460290.34	1334322.82	0.10
68	460336.66	1334324.17	0.10
69	460385.15	1334325.57	0.10
70	460435.86	1334327.05	0.10
71	460491.95	1334328.67	0.10
72	460527.21	1334301.66	0.10
73	460569.14	1334269.52	0.10
74	460608.04	1334239.71	0.10
75	460640.05	1334215.18	0.10
76	460661.05	1334199.08	0.10
77	460664.00	1334197.49	0.10
78	460667.11	1334196.92	0.10
79	460670.25	1334197.29	0.10
80	460673.14	1334198.59	0.10
81	460675.51	1334200.69	0.10
82	460677.88	1334203.53	0.10
83	460680.12	1334205.60	0.10
84	460682.28	1334209.56	0.10
85	460682.79	1334212.61	0.10
86	460682.34	1334215.66	0.10
87	460680.98	1334218.43	0.10
88	460678.85	1334220.66	0.10
89	460676.06	1334222.33	0.10
90	460673.03	1334223.43	0.10
91	460669.94	1334223.52	0.10
92	460665.71	1334221.96	0.10
93	460652.83	1334231.84	0.10
94	460620.82	1334256.37	0.10
95	460581.92	1334286.18	0.10
96	460539.99	1334318.32	0.10
97	460501.09	1334348.09	0.10
98	460498.21	1334349.39	0.10
99	460495.07	1334349.78	0.10
100	460435.26	1334348.05	0.10
101	460384.55	1334346.57	0.10
102	460336.06	1334345.17	0.10
103	460289.74	1334343.82	0.10
104	460245.05	1334342.52	0.10
105	460199.53	1334341.20	0.10
106	460163.68	1334340.36	0.10
107	460160.62	1334385.87	0.10
108	460157.70	1334429.39	0.10
109	460154.01	1334484.39	0.10
110	460150.44	1334533.83	0.10
111	460149.10	1334536.70	0.10
112	460146.96	1334539.03	0.10
113	460096.01	1334580.13	0.10
114	460061.39	1334608.06	0.10
115	460070.03	1334623.16	0.10
116	460085.85	1334652.46	0.10
117	460086.13	1334655.61	0.10
118	460085.46	1334658.71	0.10
119	460083.89	1334661.46	0.10
120	460081.58	1334663.61	0.10
121	460078.73	1334664.99	0.10
122	460073.04	1334667.21	0.10
123	460069.99	1334667.68	0.10
124	460066.94	1334667.20	0.10
125	460064.19	1334665.81	0.10
126	460061.43	1334662.91	0.10

1	2	3	4
127	460059.92	1334659.94	0.10
128	460059.46	1334656.89	0.10
129	460059.95	1334653.84	0.10
130	460061.44	1334650.98	0.10
131	460051.67	1334633.34	0.10
132	460044.87	1334621.45	0.10
133	460013.00	1334647.38	0.10
134	459984.62	1334670.47	0.10
135	459947.46	1334700.70	0.10
136	459903.92	1334736.13	0.10
137	459867.10	1334766.08	0.10
138	459831.46	1334795.03	0.10
139	459795.76	1334824.41	0.10
140	459758.65	1334854.39	0.10
141	459723.37	1334882.37	0.10
142	459682.87	1334910.58	0.10
143	459679.79	1334911.31	0.10
144	459676.63	1334911.08	0.10
145	459673.69	1334909.93	0.10
146	459638.52	1334889.56	0.10
147	459599.89	1334867.17	0.10
148	459570.88	1334850.37	0.10
149	459530.40	1334826.91	0.10
150	459487.38	1334801.98	0.10
151	459443.61	1334776.62	0.10
152	459398.82	1334750.67	0.10
153	459354.17	1334724.80	0.10
154	459312.63	1334700.73	0.10
155	459273.00	1334677.76	0.10
156	459233.50	1334654.87	0.10
157	459193.15	1334631.49	0.10
158	459152.31	1334607.82	0.10
159	459114.23	1334585.76	0.10
160	459071.53	1334561.01	0.10
161	459029.94	1334536.90	0.10
162	458988.59	1334512.94	0.10
163	458946.80	1334488.72	0.10
164	458921.29	1334473.94	0.10
165	458884.14	1334452.41	0.10
166	458845.50	1334429.37	0.10
167	458843.26	1334427.13	0.10
168	458841.79	1334424.33	0.10
169	458841.21	1334421.22	0.10
170	458839.41	1334362.54	0.10
171	458838.07	1334319.14	0.10
172	458823.28	1334297.53	0.10
173	458793.61	1334256.70	0.10
174	458792.15	1334253.88	0.10
175	458791.60	1334250.76	0.10
176	458792.01	1334247.62	0.10
177	458805.73	1334200.00	0.10
178	458818.37	1334156.13	0.10
179	458789.83	1334139.93	0.10
180	458782.84	1334148.16	0.10
181	458780.04	1334149.62	0.10
182	458776.92	1334150.19	0.10
183	458773.78	1334149.80	0.10
184	458770.90	1334148.49	0.10
1	458768.54	1334146.39	0.10

Схема расположения границ публичного сервитута

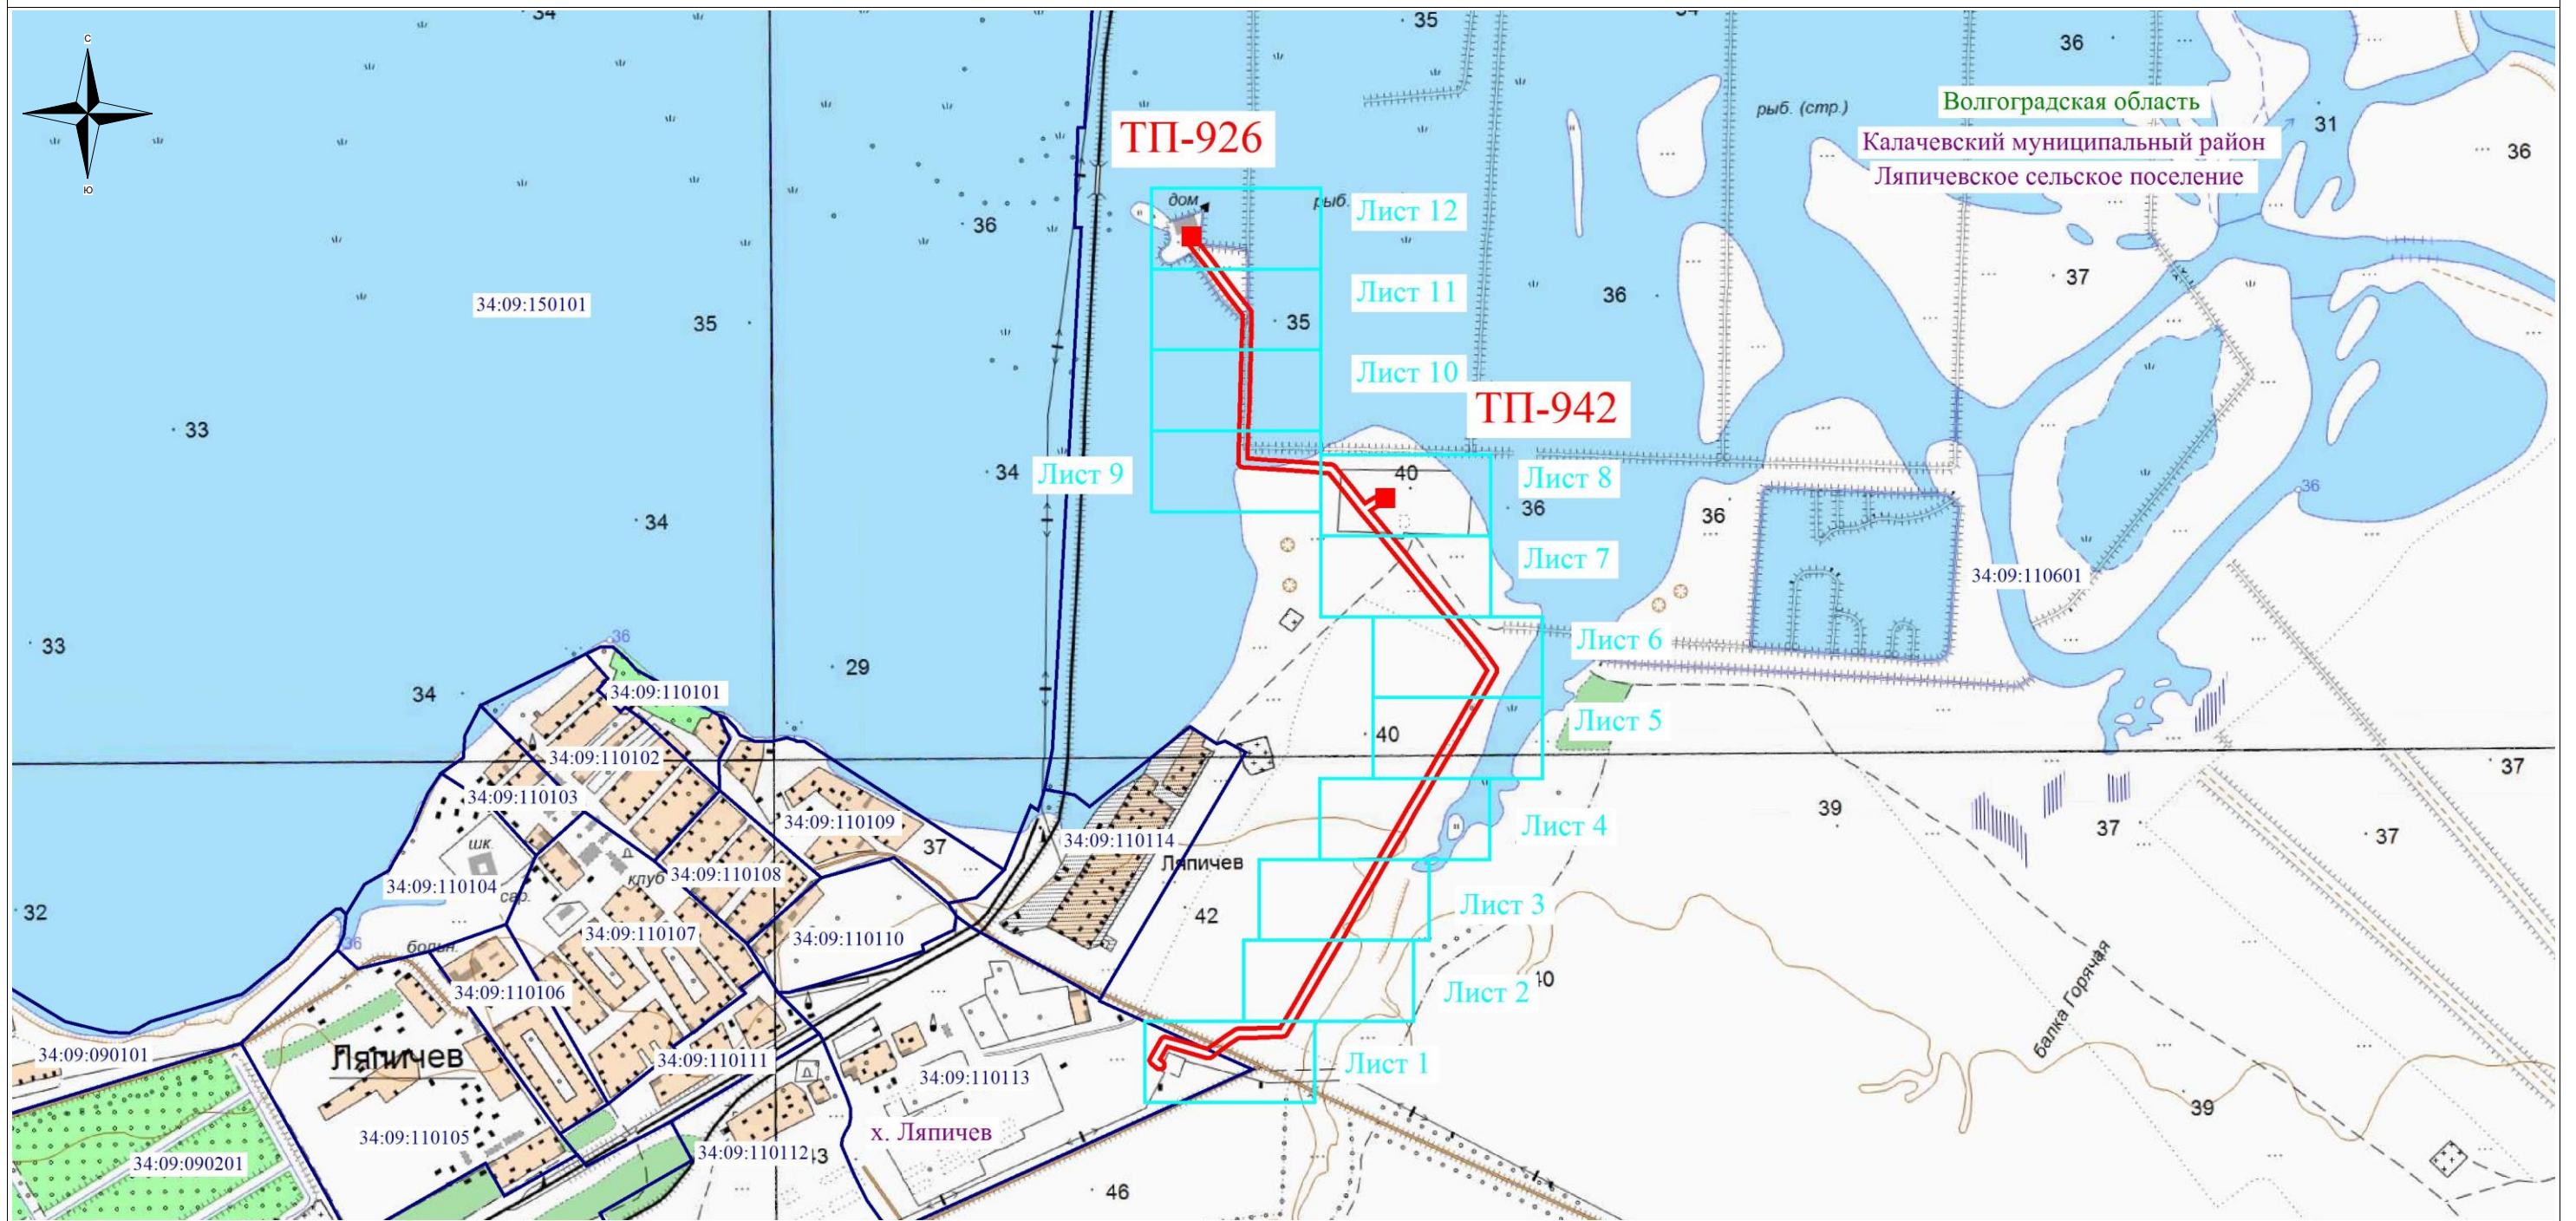

Используемые условные знаки и обозначения:

- - обозначение границы кадастрового квартала по сведениям государственного кадастра недвижимости
- - обозначение границы охранной зоны объекта электросетевого хозяйства
- ТП-926 ■ - обозначение трансформаторной подстанции
- 34:09:110601 – обозначение номера кадастрового квартала
- Волгоградская область
Калачевский район
Ляпичевское сельское поселение - наименование муниципального образования

Масштаб 1:15000

Схема расположения листов


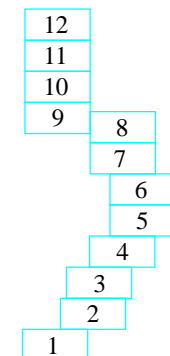


Схема расположения границ публичного сервитута

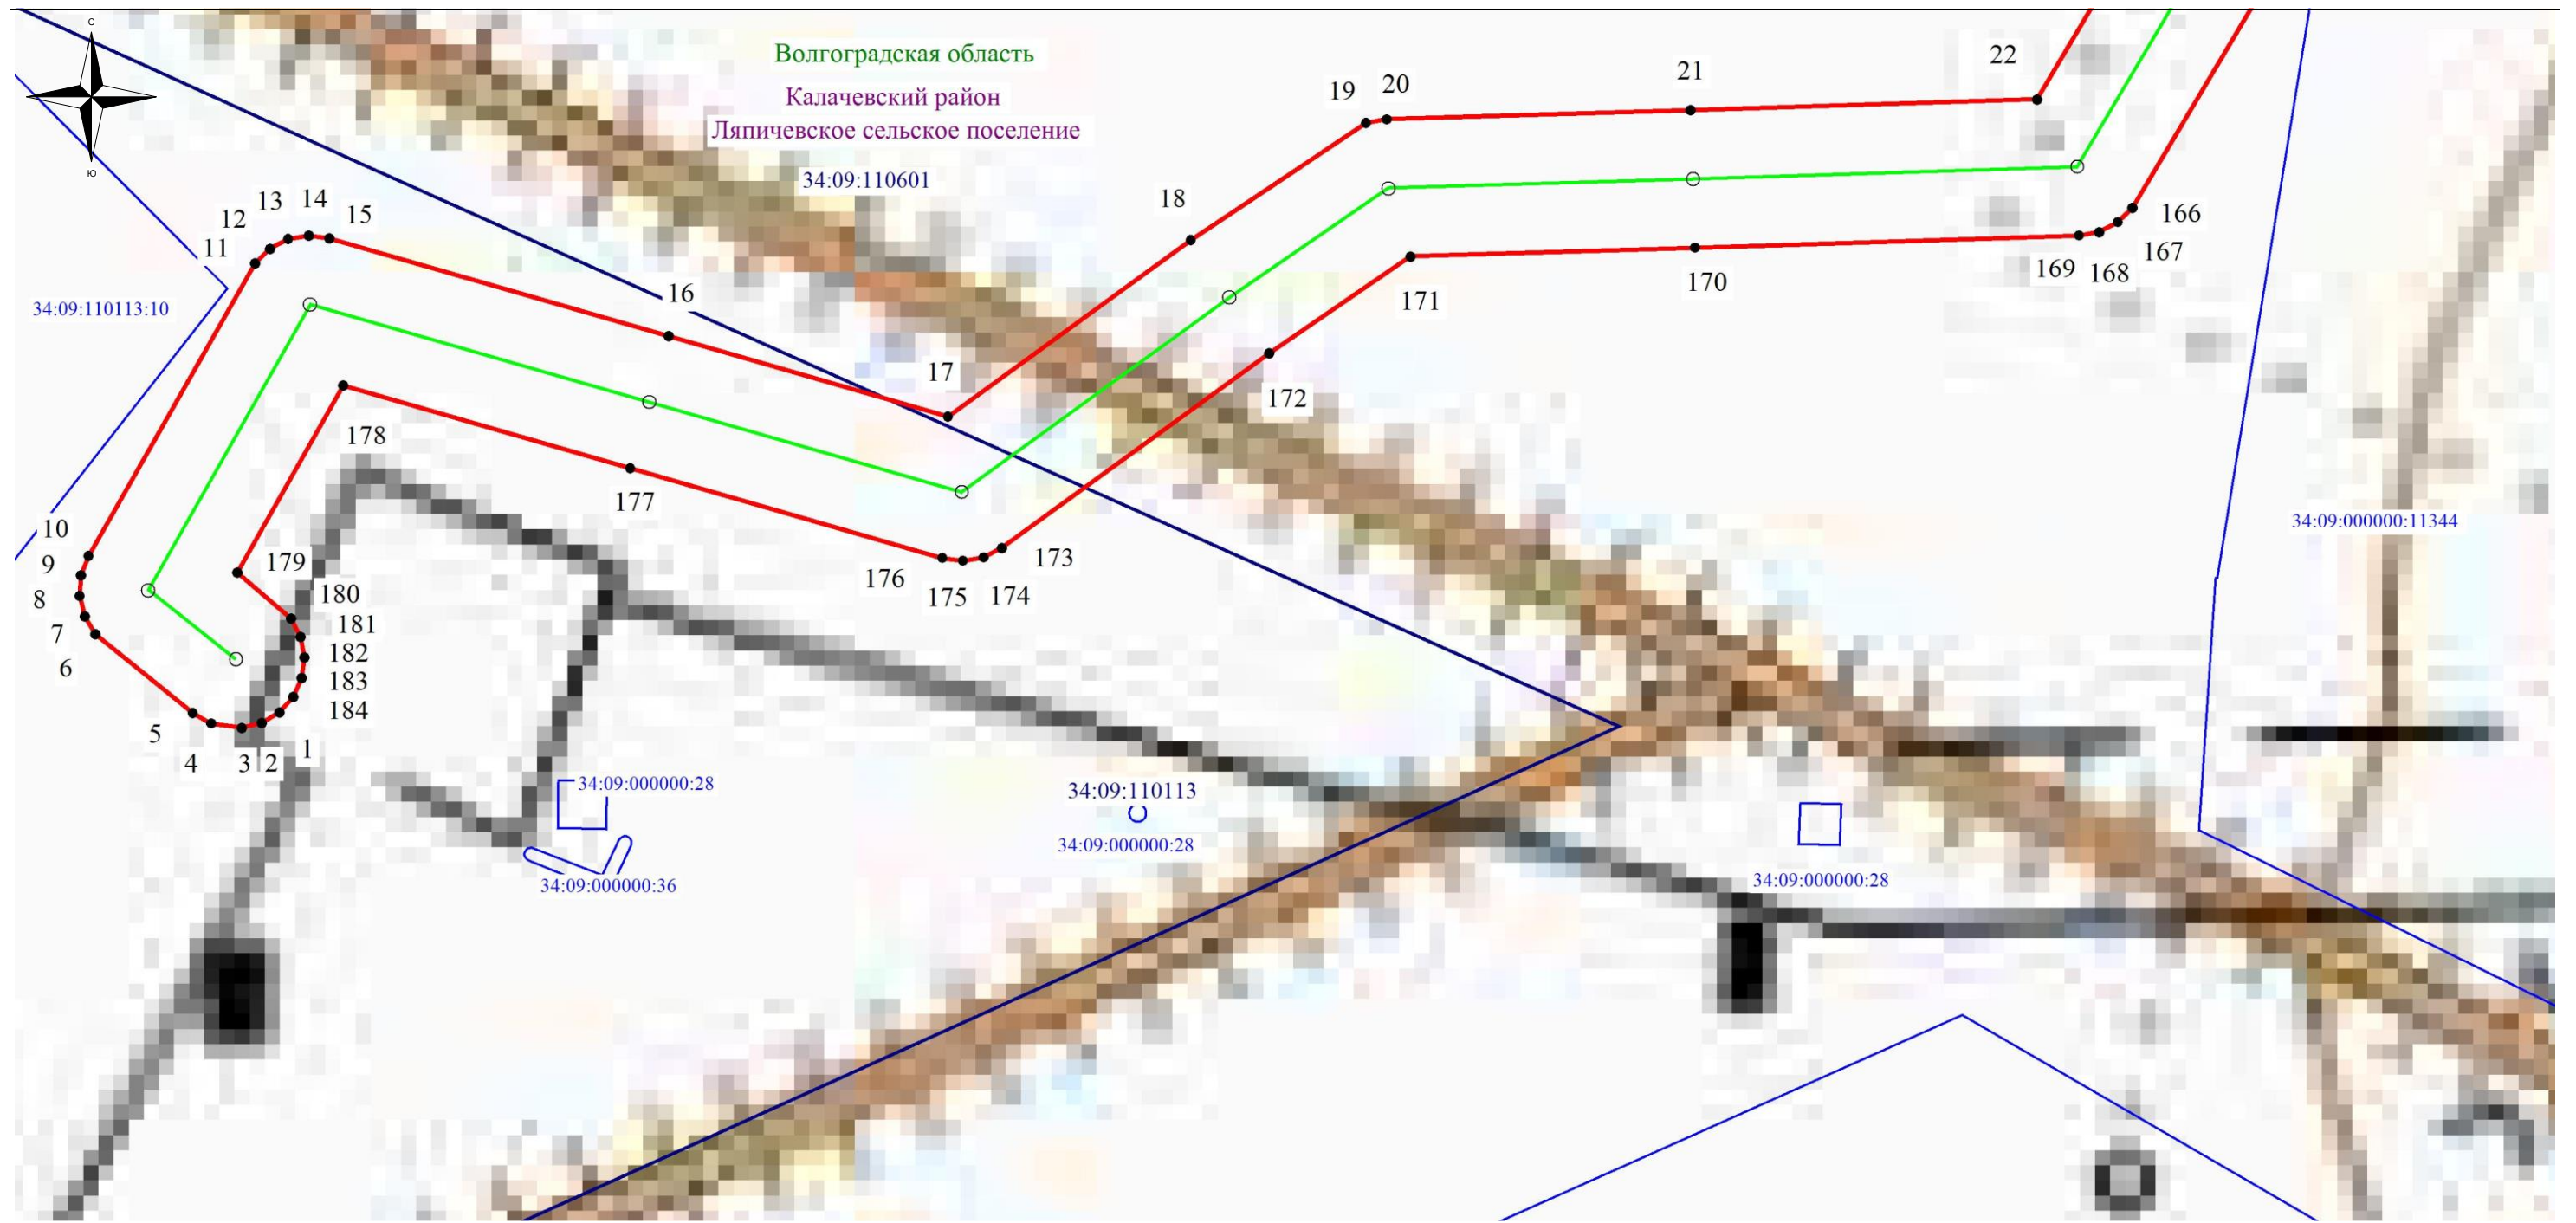

Используемые условные знаки и обозначения:

- - обозначение границы кадастрового квартала по сведениям государственного кадастра недвижимости
- - обозначение границы охранной зоны объекта электросетевого хозяйства
- - обозначение границы земельного участка
- - обозначение объекта электросетевого хозяйства
- ТП-926 - обозначение трансформаторной подстанции
- 2 - обозначение характерной точки охранной зоны
- 34:09:110601 – обозначение номера кадастрового квартала
- 34:09:110601:35 – обозначение номера земельного участка
- Волгоградская область
Калачевский район
Пятиизбянское сельское поселение - наименование муниципального образования

Масштаб: 1:1000

Схема расположения листов


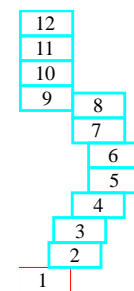


Схема расположения границ публичного сервитута

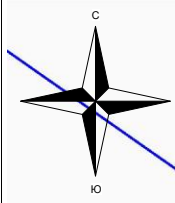

Волгоградская область
Калачевский район
Ляпичевское сельское поселение

Используемые условные знаки и обозначения:

- обозначение границы кадастрового квартала по сведениям государственного кадастра недвижимости
- обозначение границы охранной зоны объекта электросетевого хозяйства
- обозначение границы земельного участка
- обозначение объекта электросетевого хозяйства
- обозначение трансформаторной подстанции
- обозначение характерной точки охранной зоны
- 34:09:110601** – обозначение номера кадастрового квартала
- 34:09:110601:35** – обозначение номера земельного участка
- Волгоградская область
- Калачевский район
- Пятиизбянское сельское поселение

Масштаб: 1:1000

Схема расположения листов


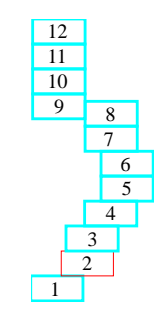


Схема расположения границ публичного сервитута

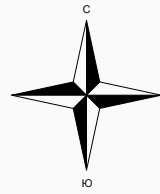

Волгоградская область
Калачевский район
Ляпичевское сельское поселение

34:09:110601:59

34:09:110601

34:09:000000:11344

34:09:000000:12101



Используемые условные знаки и обозначения:

- - обозначение границы кадастрового квартала по сведениям государственного кадастра недвижимости
- - обозначение границы охранной зоны объекта электросетевого хозяйства
- - обозначение границы земельного участка
- - обозначение объекта электросетевого хозяйства
- ТП-926 - обозначение трансформаторной подстанции
- 2 - обозначение характерной точки охранной зоны
- 34:09:110601 - обозначение номера кадастрового квартала
- 34:09:110601:35 - обозначение номера земельного участка
- Волгоградская область
Калачевский район
Ляпичевское сельское поселение - наименование муниципального образования

Масштаб: 1:1000

Схема расположения листов


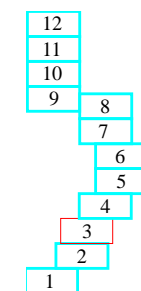


Схема расположения границ публичного сервитута



Волгоградская область
Калачевский район
Ляпичевское сельское поселение

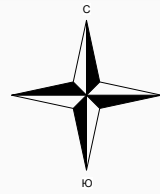

Используемые условные знаки и обозначения:

- обозначение границы кадастрового квартала по сведениям государственного кадастра недвижимости
- обозначение границы охранной зоны объекта электросетевого хозяйства
- обозначение границы земельного участка
- обозначение объекта электросетевого хозяйства
- обозначение трансформаторной подстанции
- обозначение характерной точки охранной зоны
- 34:09:110601** – обозначение номера кадастрового квартала
- 34:09:110601:35** – обозначение номера земельного участка
- Волгоградская область
- Калачевский район
- Пятиизбянское сельское поселение

Масштаб: 1:1000

Схема расположения листов



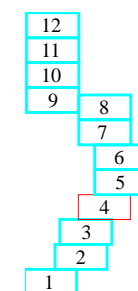


Схема расположения границ публичного сервитута

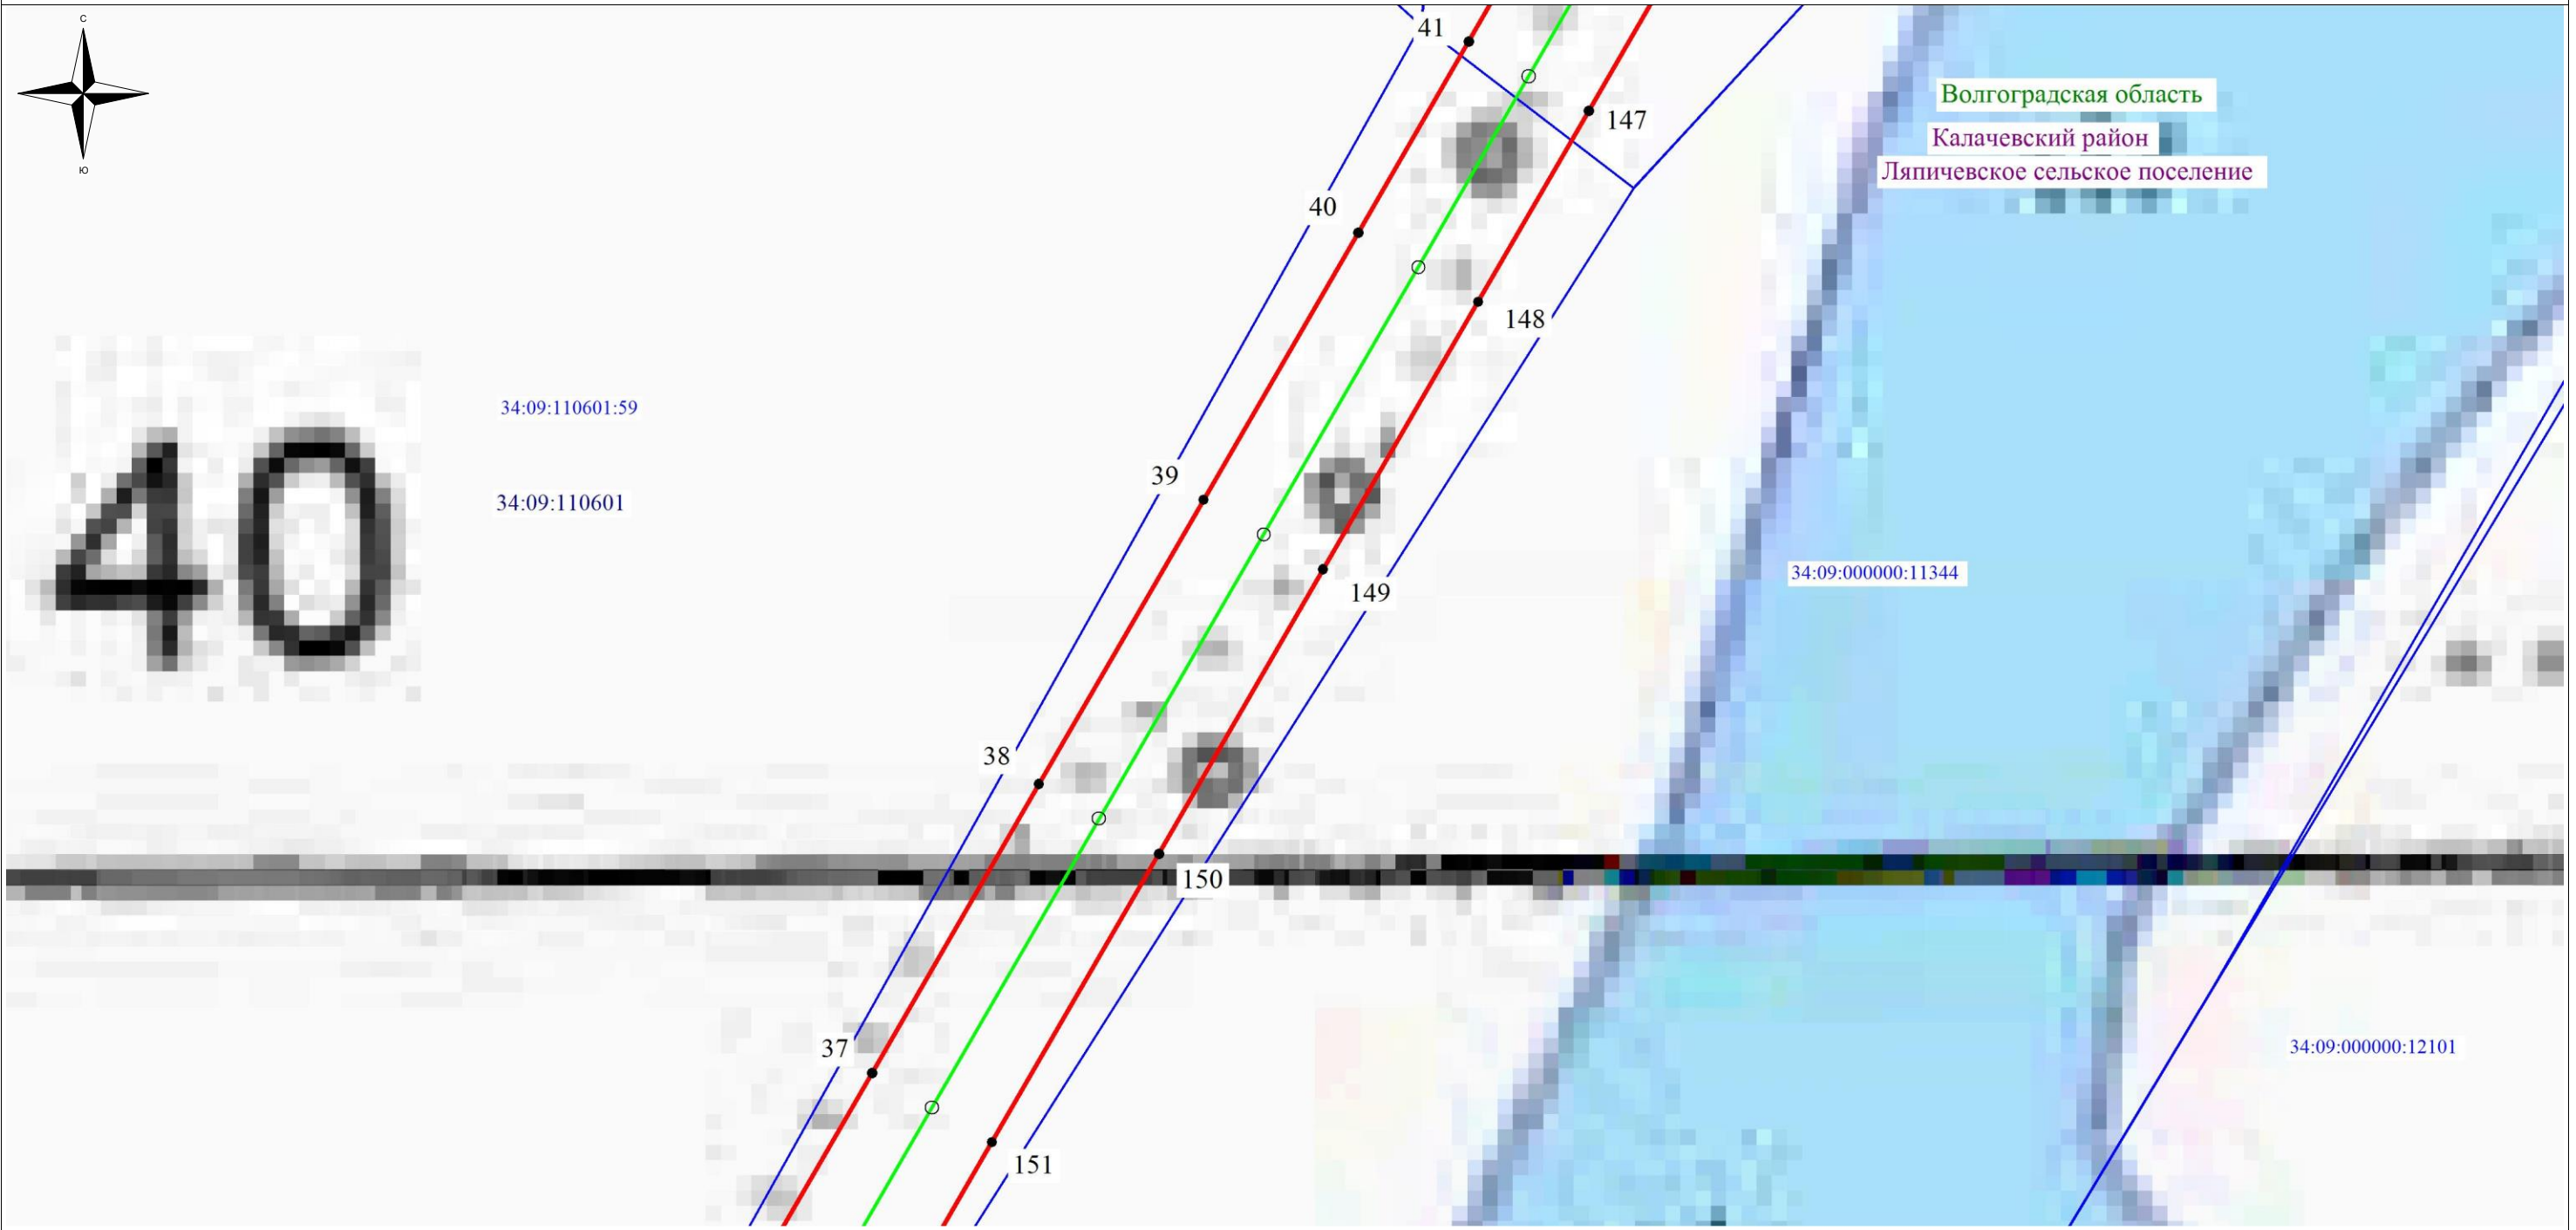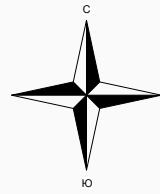

Используемые условные знаки и обозначения:

- - обозначение границы кадастрового квартала по сведениям государственного кадастра недвижимости
- - обозначение границы охранной зоны объекта электросетевого хозяйства
- - обозначение границы земельного участка
- - обозначение объекта электросетевого хозяйства
- ТП-926 - обозначение трансформаторной подстанции
- 2 - обозначение характерной точки охранной зоны
- 34:09:110601 – обозначение номера кадастрового квартала
- 34:09:110601:35 – обозначение номера земельного участка
- Волгоградская область
- Калачевский район - наименование муниципального образования
- Пятиизбянское сельское поселение

Масштаб: 1:1000

Схема расположения листов


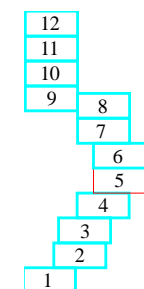


Схема расположения границ публичного сервитута

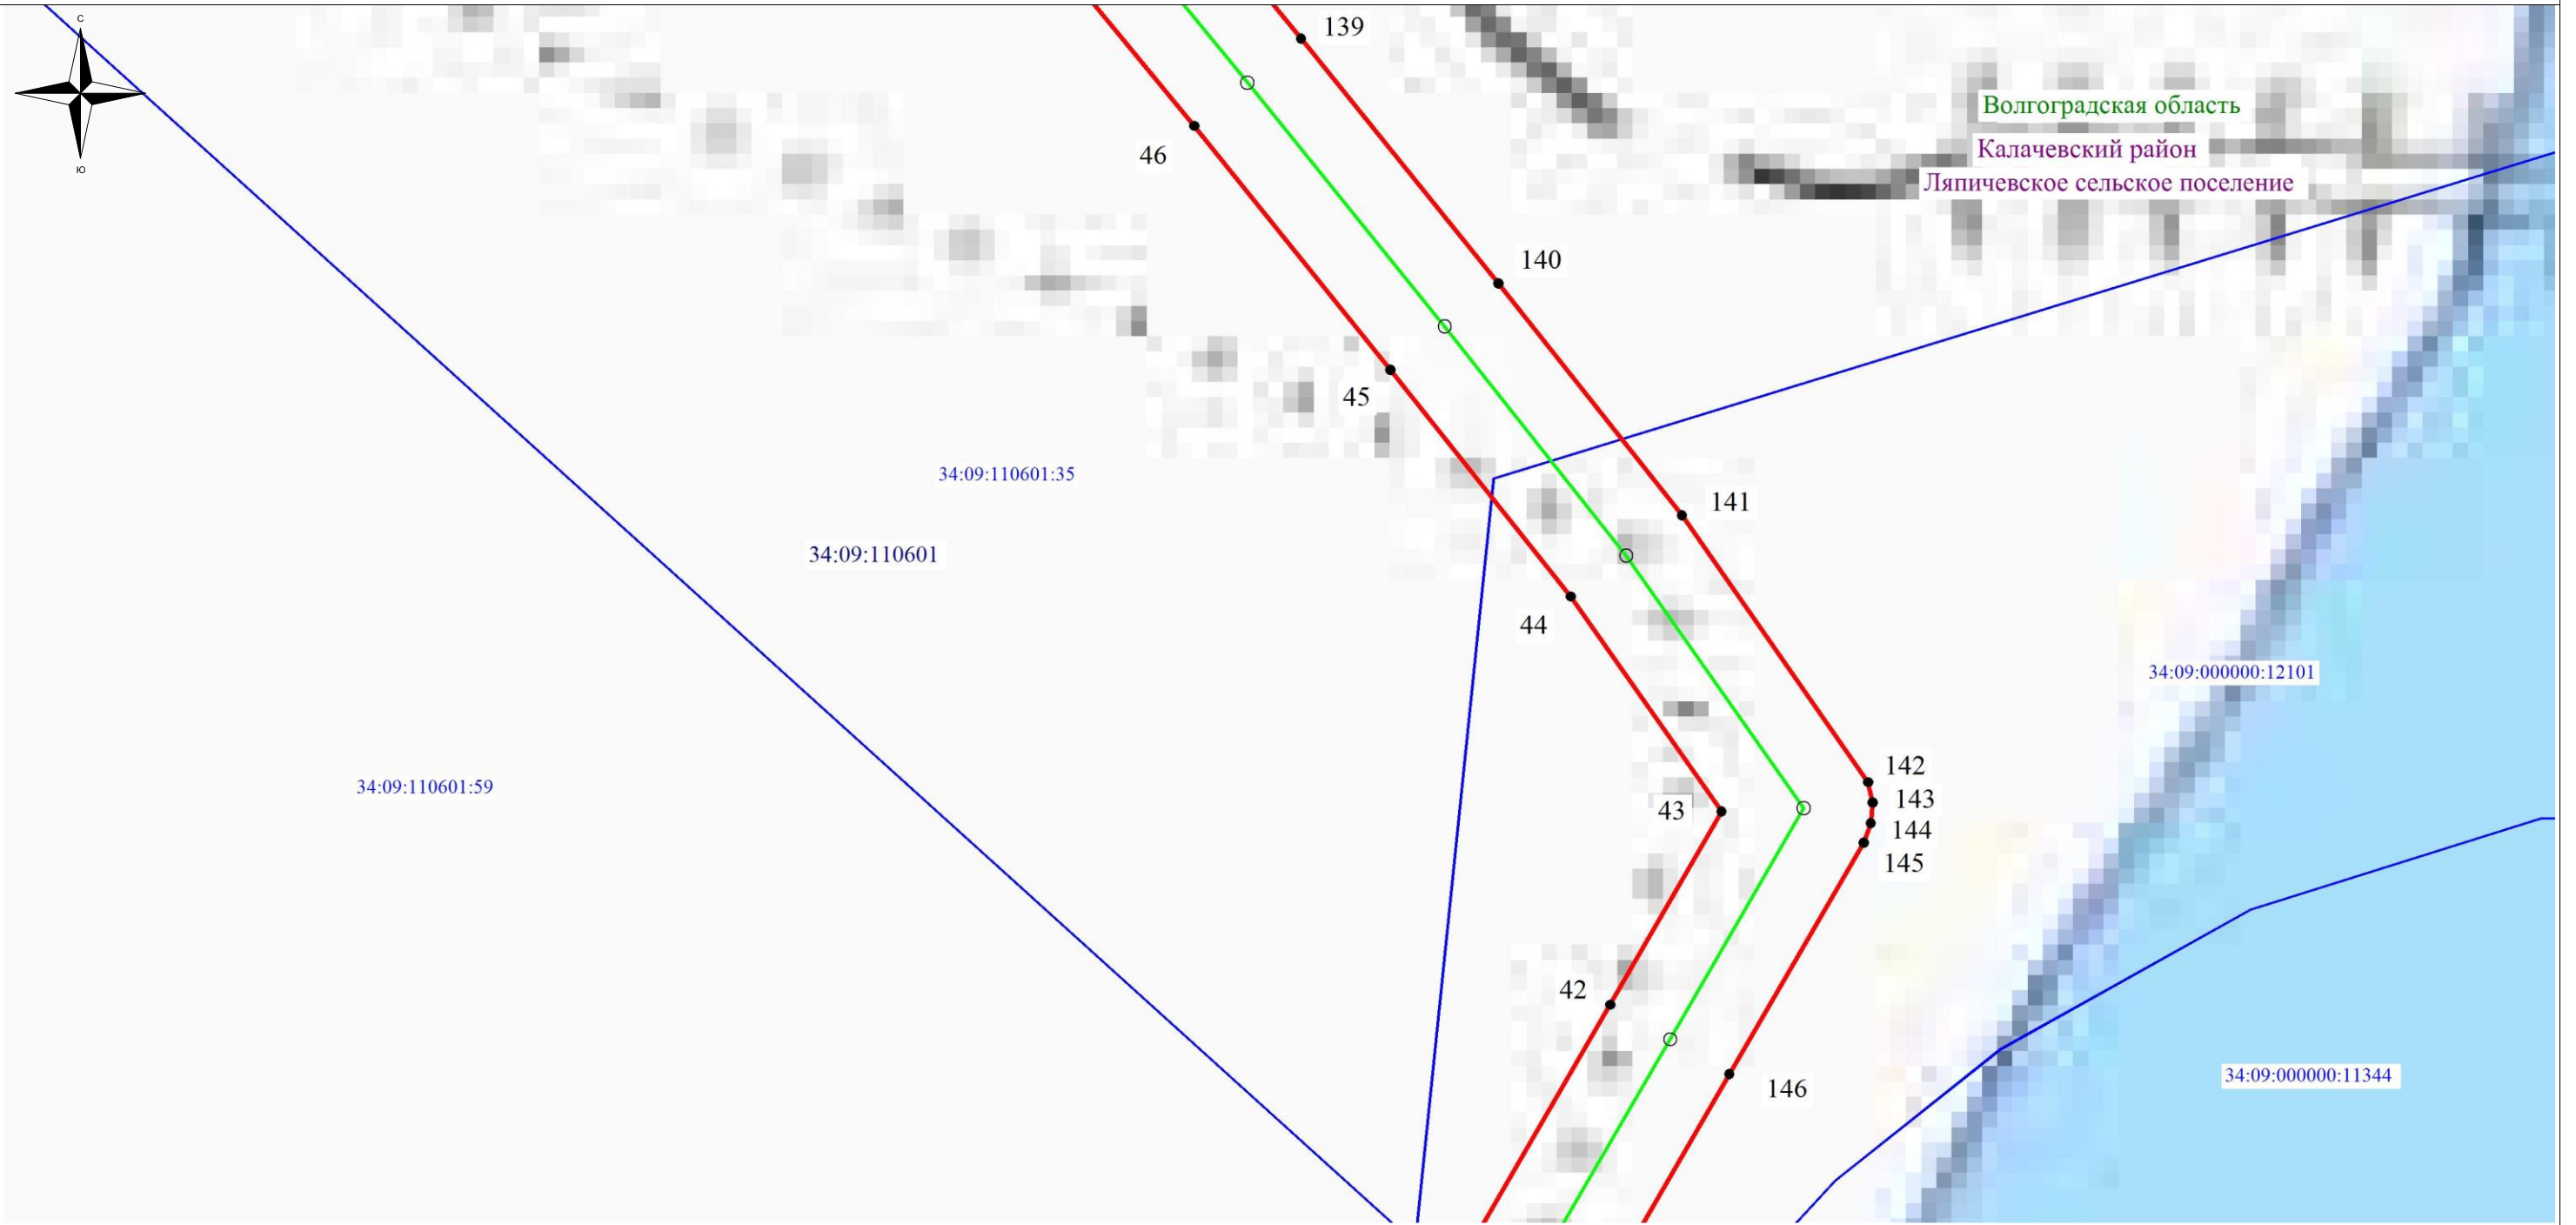

Используемые условные знаки и обозначения:

- - обозначение границы кадастрового квартала по сведениям государственного кадастра недвижимости
- - обозначение границы охранной зоны объекта электросетевого хозяйства
- - обозначение границы земельного участка
- - обозначение объекта электросетевого хозяйства
- ТП-926 - обозначение трансформаторной подстанции
- 2 - обозначение характерной точки охранной зоны
- 34:09:110601 - обозначение номера кадастрового квартала
- 34:09:110601:35 - обозначение номера земельного участка
- Волгоградская область
Калачевский район - наименование муниципального образования
- Пятиизбянское сельское поселение

Масштаб: 1:1000

Схема расположения листов


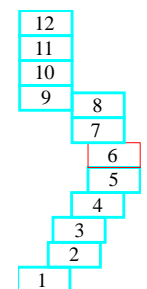


Схема расположения границ публичного сервитута

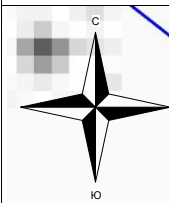

Волгоградская область
Калачевский район
Ляпичевское сельское поселение

34:09:110601:35

34:09:000000:12101

34:09:110601

34:09:110601:59

51

50

134

135

49

136







48

137

47

138

Используемые условные знаки и обозначения:

-  - обозначение границы кадастрового квартала по сведениям государственного кадастра недвижимости
-  - обозначение границы охранной зоны объекта электросетевого хозяйства
-  - обозначение границы земельного участка
-  - обозначение объекта электросетевого хозяйства
-  ТП-926 - обозначение трансформаторной подстанции
-  2 - обозначение характерной точки охранной зоны
- 34:09:110601** – обозначение номера кадастрового квартала
- 34:09:110601:35** – обозначение номера земельного участка
- Волгоградская область
- Калачевский район
- Ляпичевское сельское поселение - наименование муниципального образования

Масштаб: 1:1000

Схема расположения листов


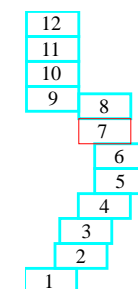


Схема расположения границ публичного сервитута

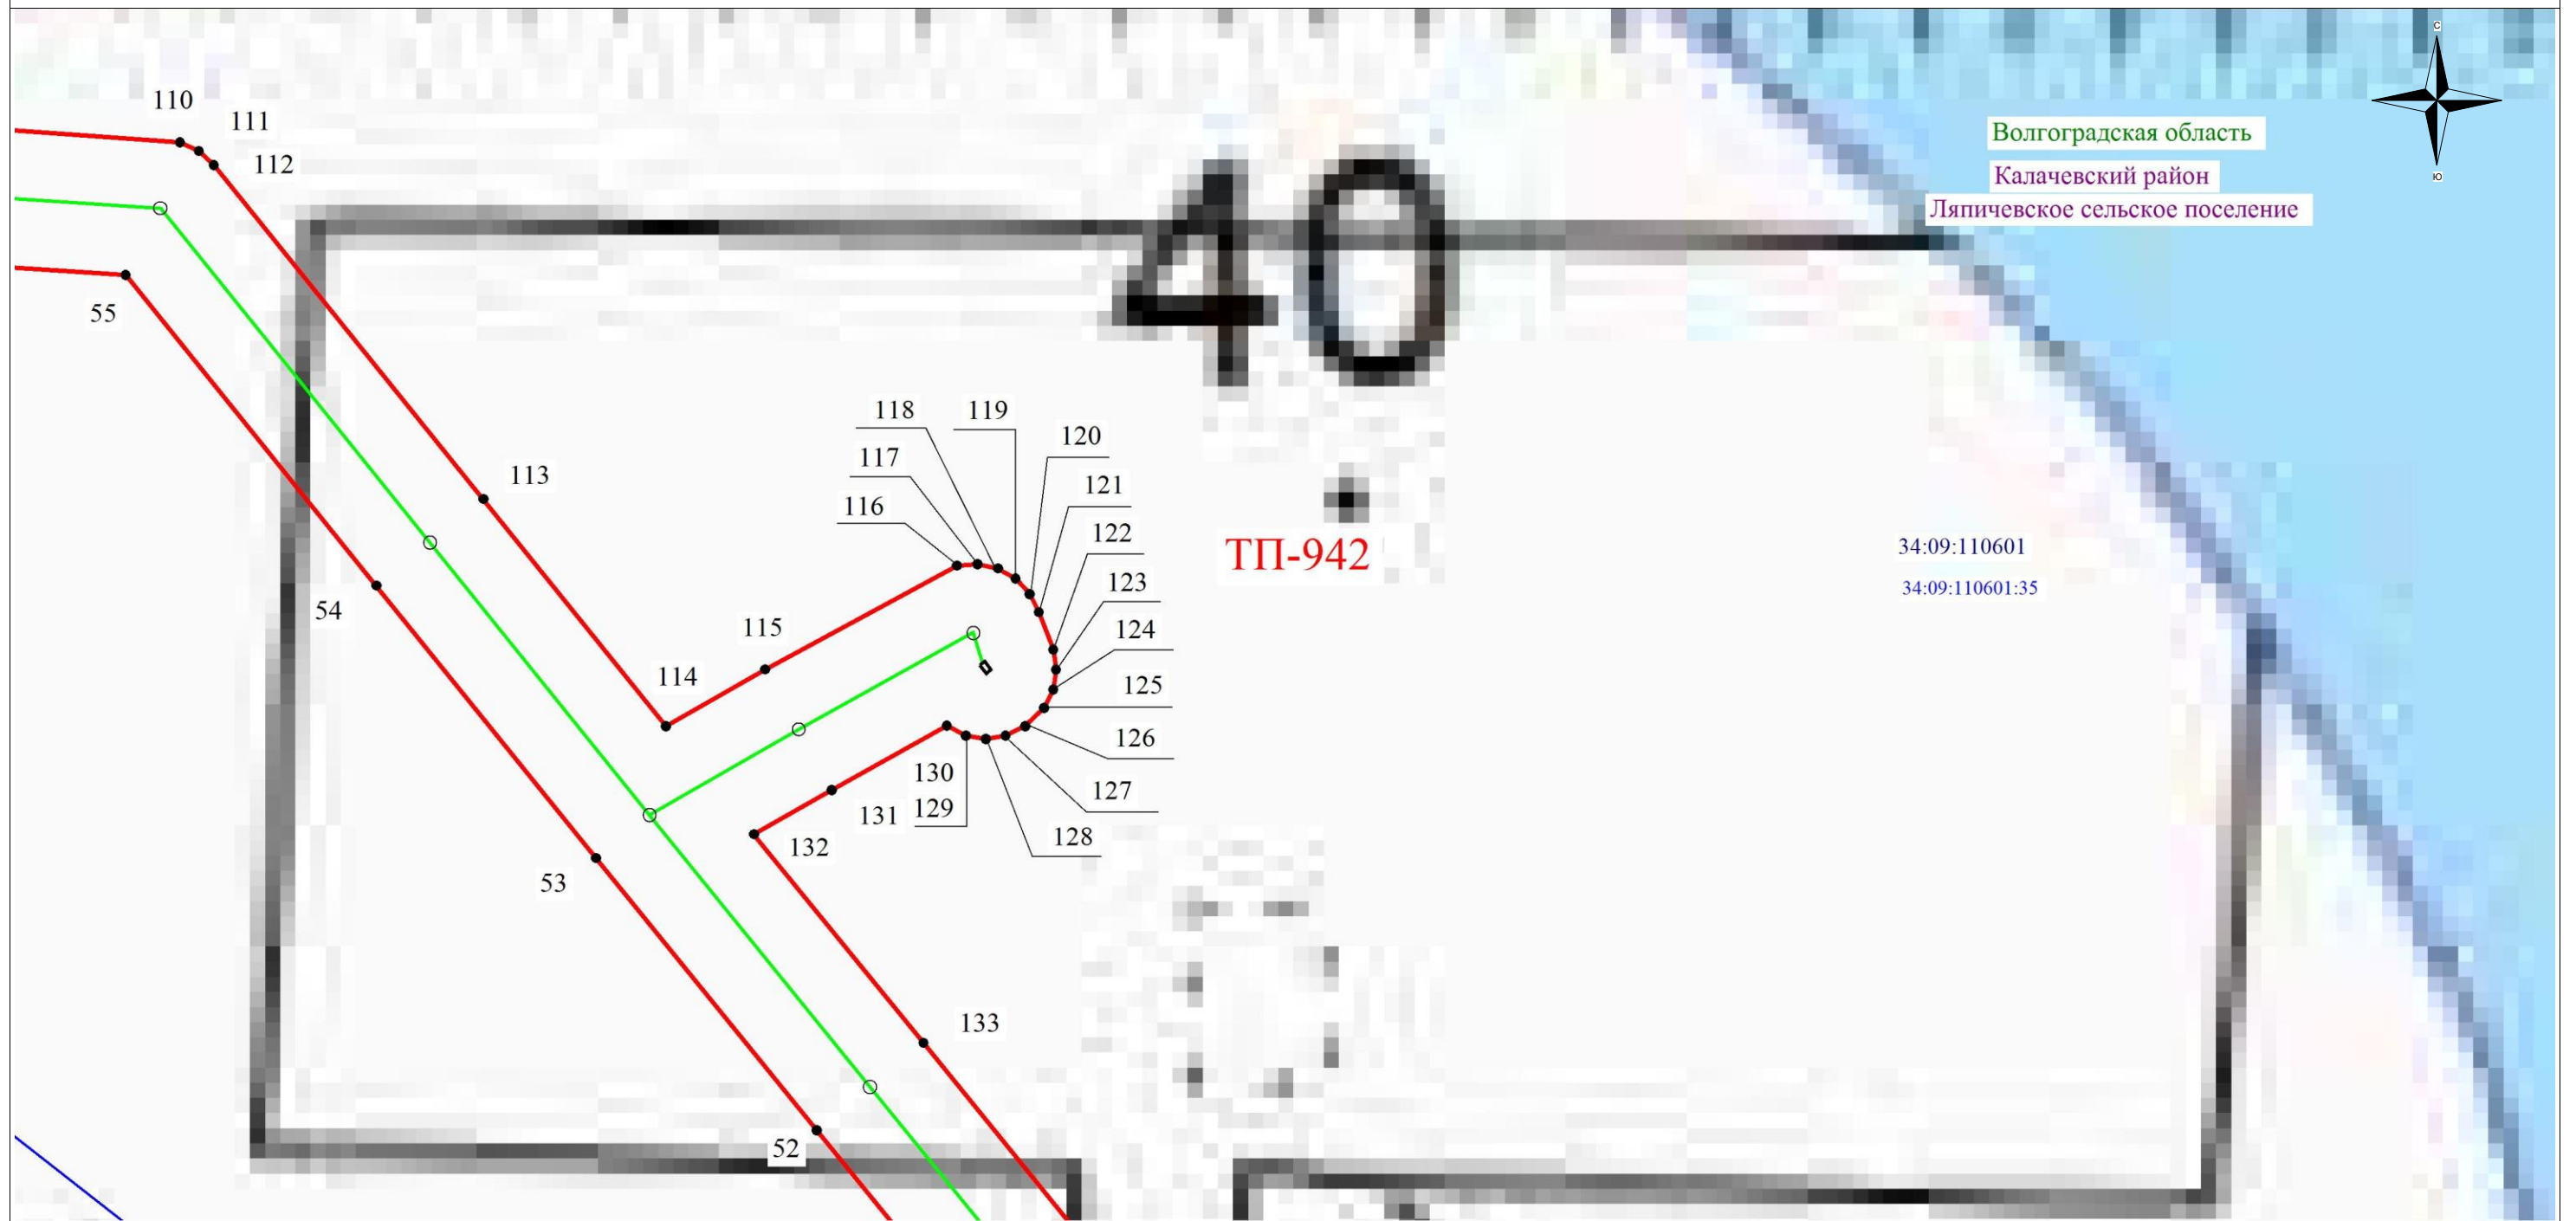

Используемые условные знаки и обозначения:

- - обозначение границы кадастрового квартала по сведениям государственного кадастра недвижимости
- - обозначение границы охранной зоны объекта электросетевого хозяйства
- - обозначение границы земельного участка
- - обозначение объекта электросетевого хозяйства
- ТП-926 - обозначение трансформаторной подстанции
- 2 - обозначение характерной точки охранной зоны
- 34:09:110601 - обозначение номера кадастрового квартала
- 34:09:110601:35 - обозначение номера земельного участка
- Волгоградская область
Калачевский район - наименование муниципального образования
- Пятизбыанское сельское поселение

Масштаб: 1:1000

Схема расположения листов


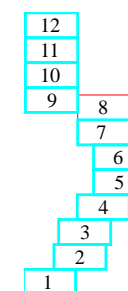


Схема расположения границ публичного сервитута

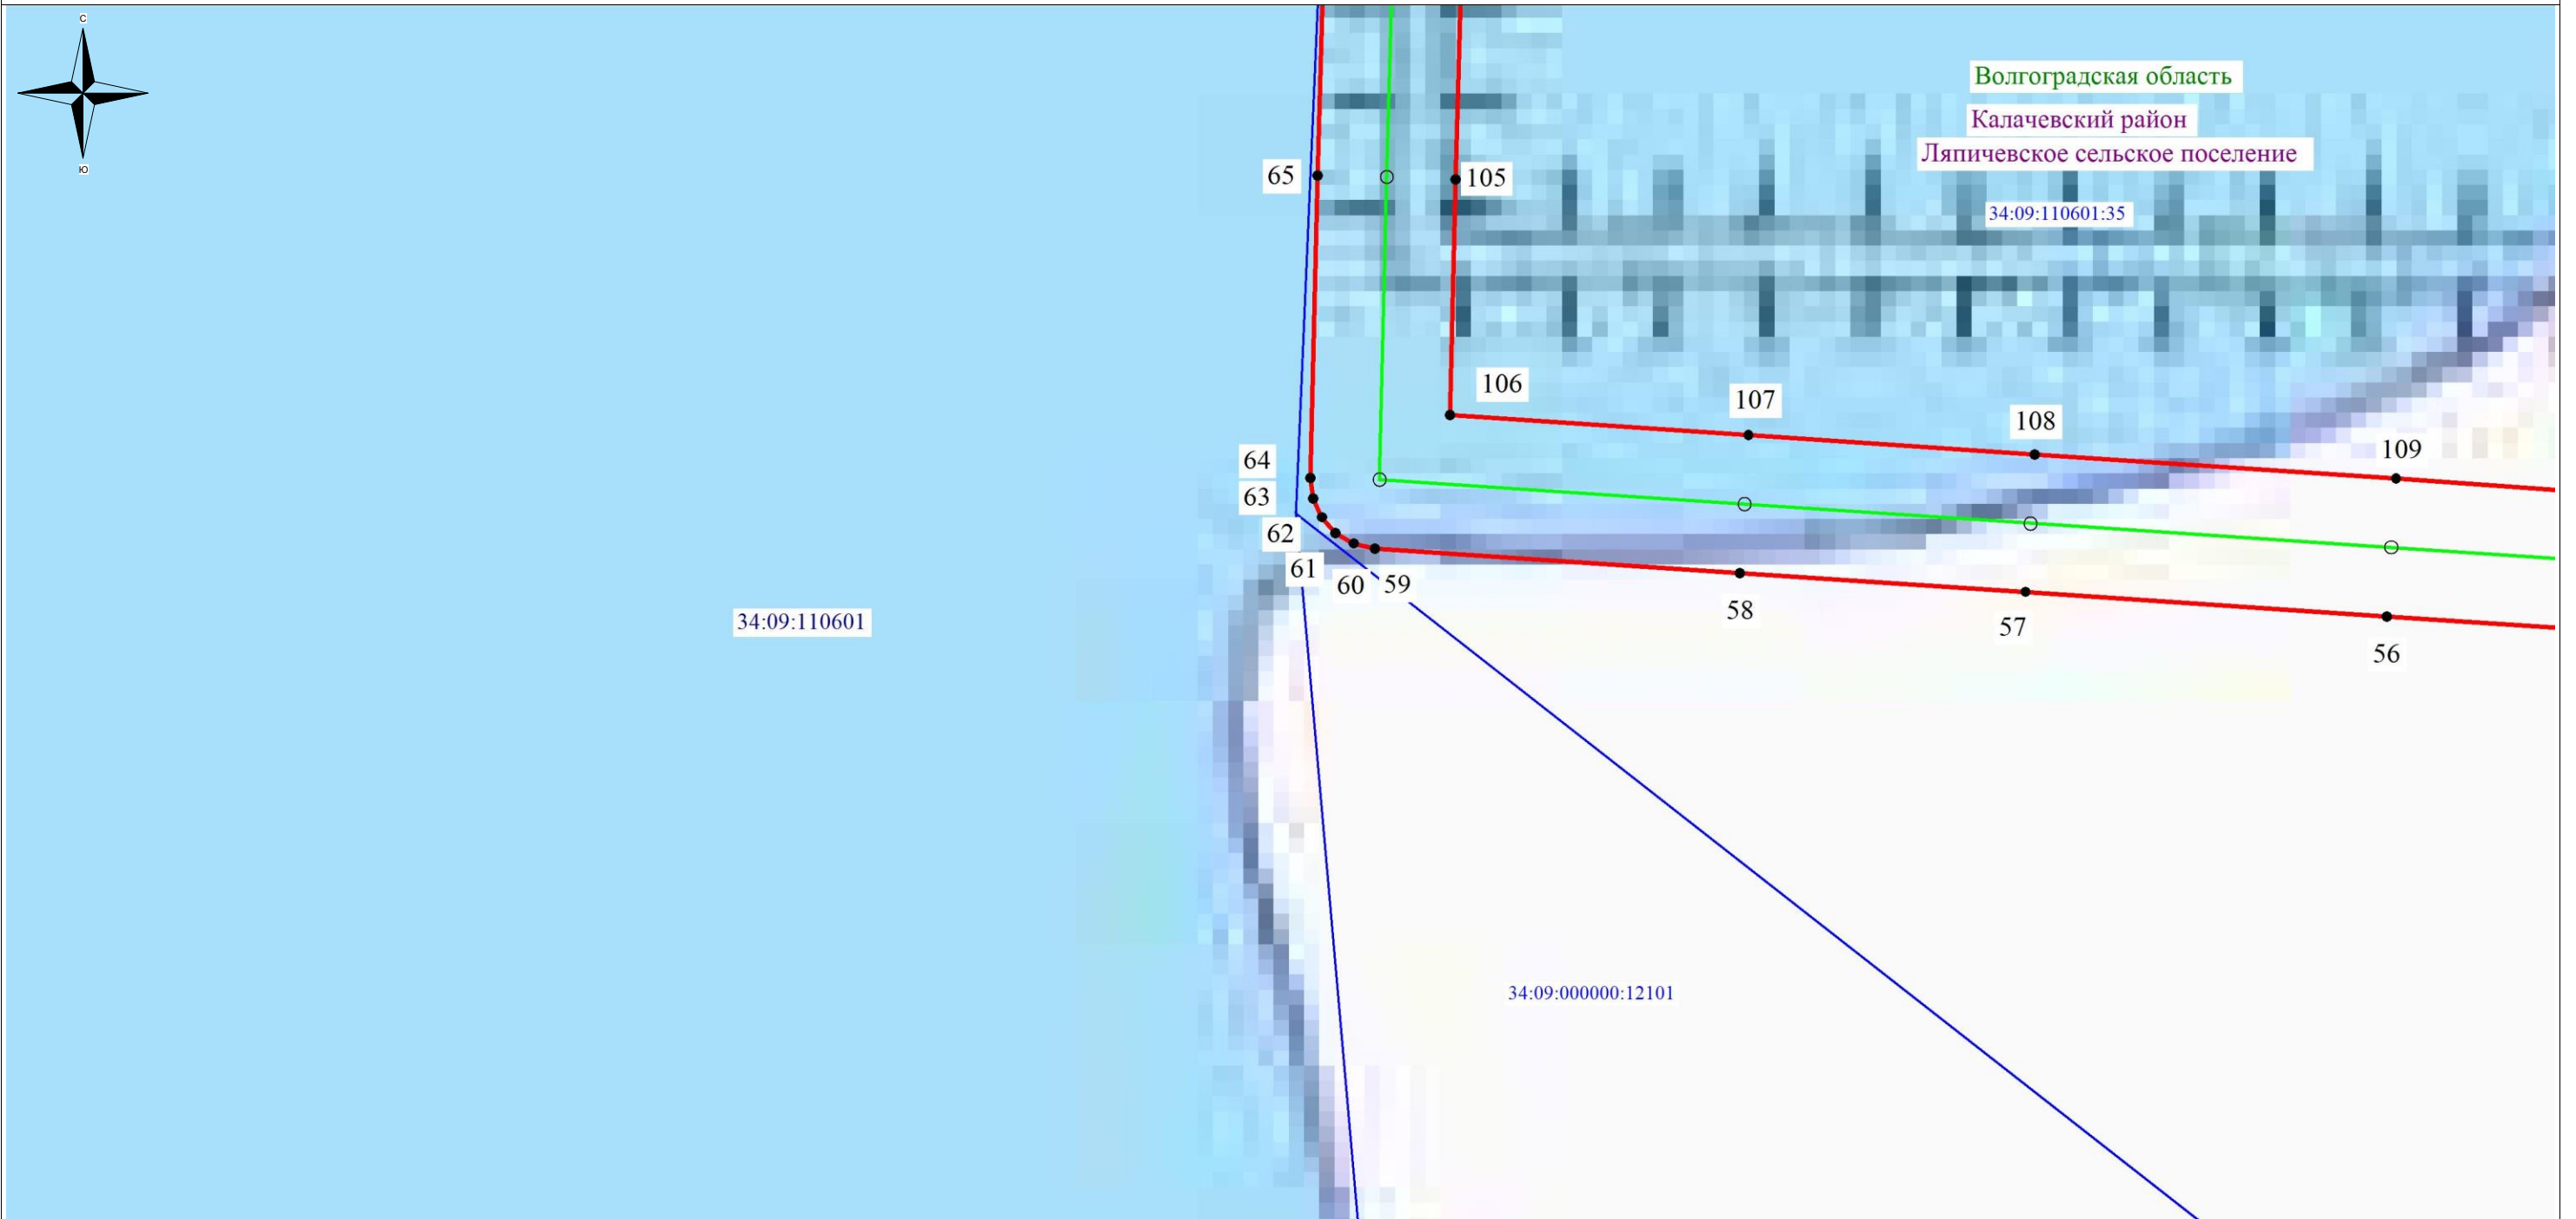

Используемые условные знаки и обозначения:

- - обозначение границы кадастрового квартала по сведениям государственного кадастра недвижимости
- - обозначение границы охранной зоны объекта электросетевого хозяйства
- - обозначение границы земельного участка
- - обозначение объекта электросетевого хозяйства
- ТП-926 - обозначение трансформаторной подстанции
- 2 - обозначение характерной точки охранной зоны
- 34:09:110601 - обозначение номера кадастрового квартала
- 34:09:110601:35 - обозначение номера земельного участка
- Волгоградская область
Калачевский район
Пятиизбянское сельское поселение - наименование муниципального образования

Масштаб: 1:1000

Схема расположения листов



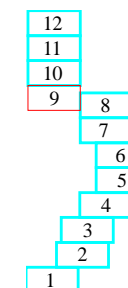


Схема расположения границ публичного сервитута



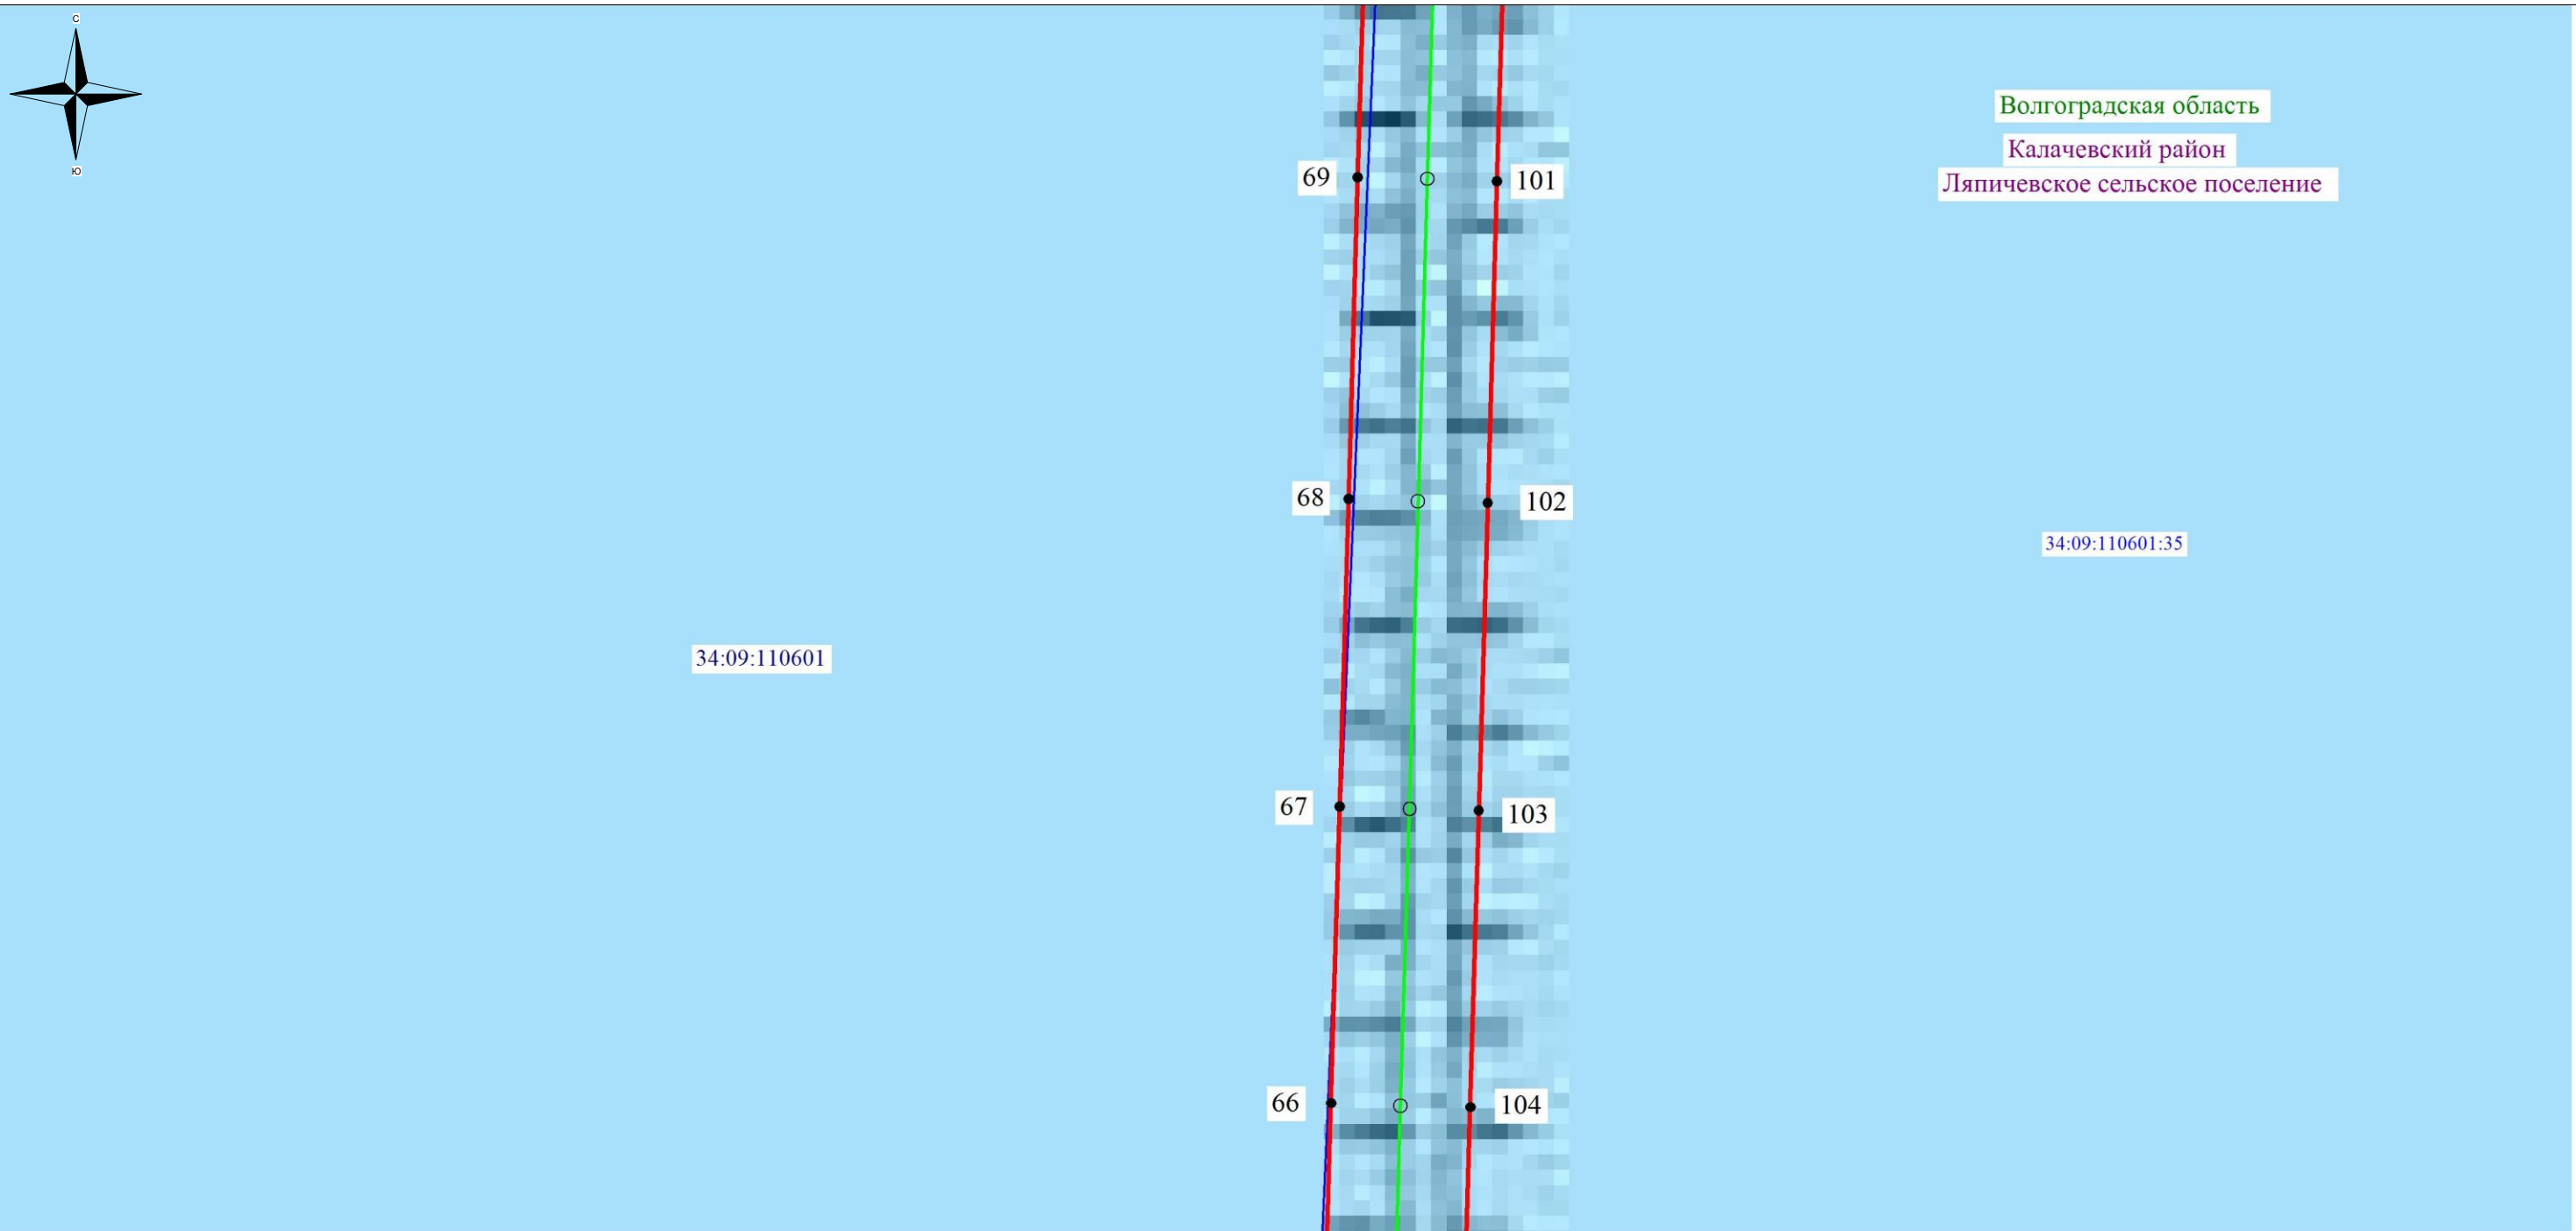


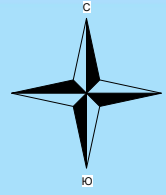


Волгоградская область
Калачевский район
Ляпичевское сельское поселение

34:09:110601

34:09:110601:35

Используемые условные знаки и обозначения:

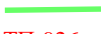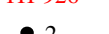-  - обозначение границы кадастрового квартала по сведениям государственного кадастра недвижимости
-  - обозначение границы охранной зоны объекта электросетевого хозяйства
-  - обозначение границы земельного участка
-  - обозначение объекта электросетевого хозяйства
-  ТП-926 - обозначение трансформаторной подстанции
-  ● 2 - обозначение характерной точки охранной зоны
- 34:09:110601** – обозначение номера кадастрового квартала
- 34:09:110601:35** – обозначение номера земельного участка
- Волгоградская область
- Калачевский район - наименование муниципального образования
- Ляпичевское сельское поселение

Масштаб: 1:1000

Схема расположения листов




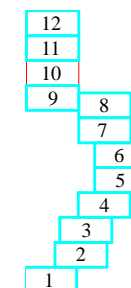


Схема расположения границ публичного сервитута

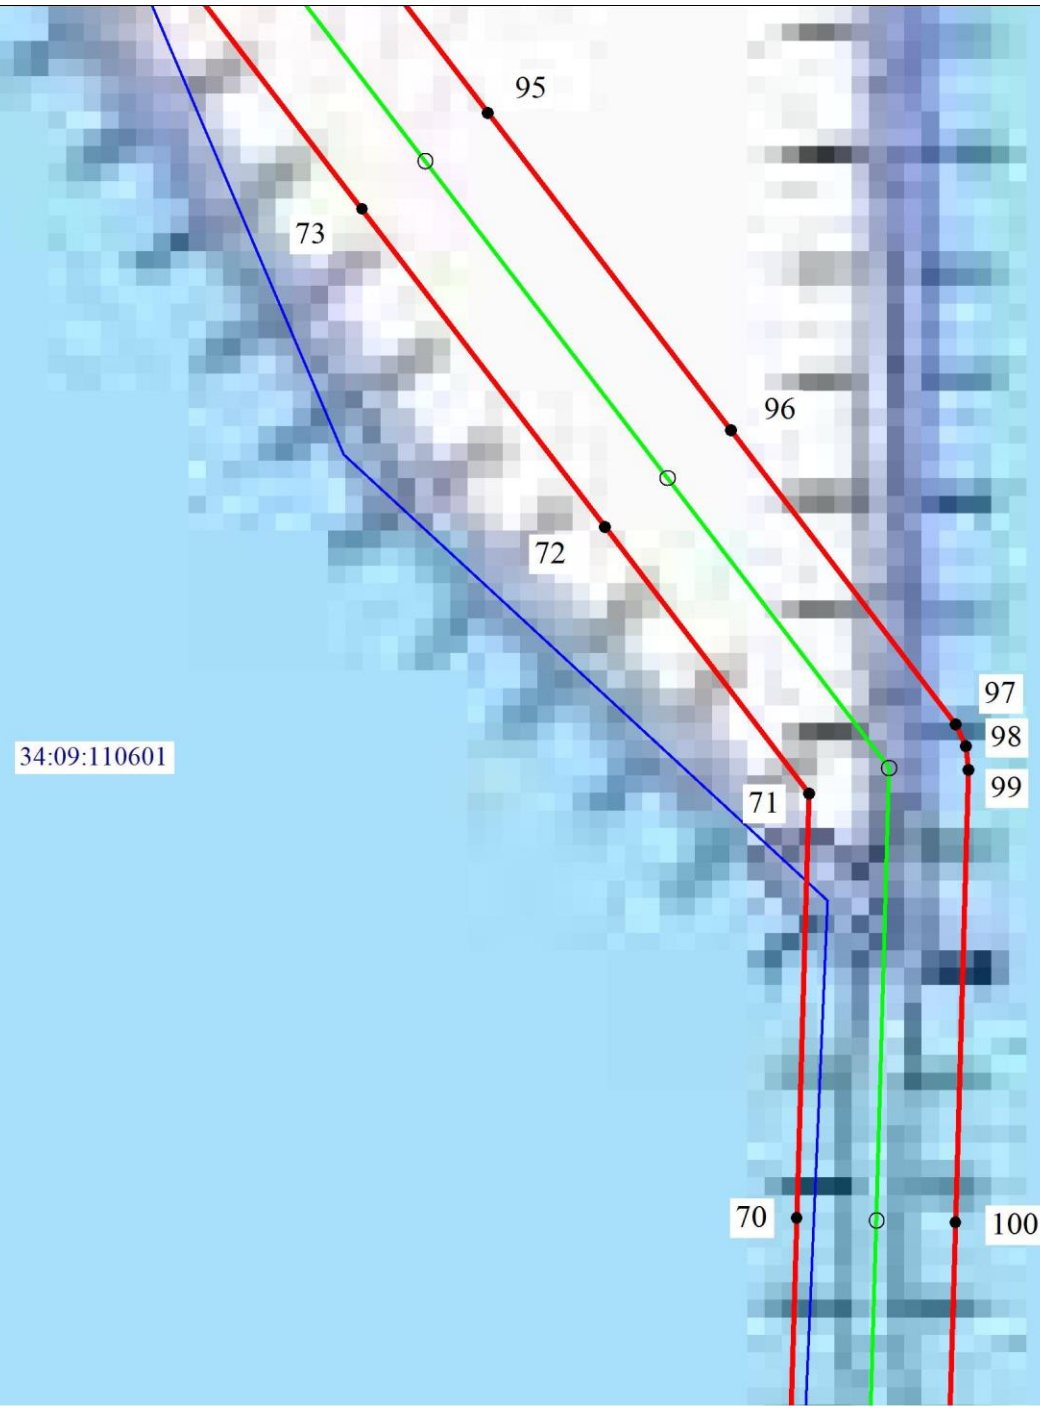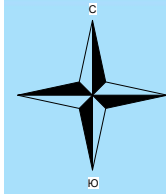

Волгоградская область
 Калачевский район
 Ляпичевское сельское поселение

34:09:110601:35

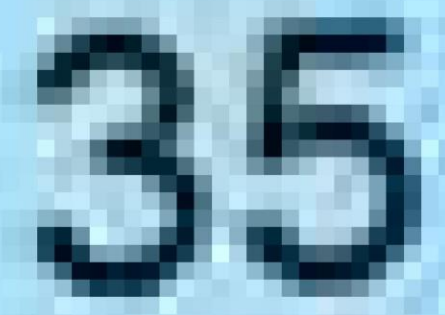

Используемые условные знаки и обозначения:

- - обозначение границы кадастрового квартала по сведениям государственного кадастра недвижимости
- - обозначение границы охранной зоны объекта электросетевого хозяйства
- - обозначение границы земельного участка
- - обозначение объекта электросетевого хозяйства
- ТП-926 - обозначение трансформаторной подстанции
- 2 - обозначение характерной точки охранной зоны
- 34:09:110601 - обозначение номера кадастрового квартала
- 34:09:110601:35 - обозначение номера земельного участка
- Волгоградская область
Калачевский район - наименование муниципального образования
Ляпичевское сельское поселение

Масштаб: 1:1000

Схема расположения листов


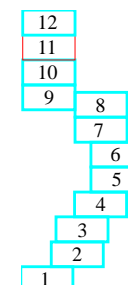


Схема расположения границ публичного сервитута

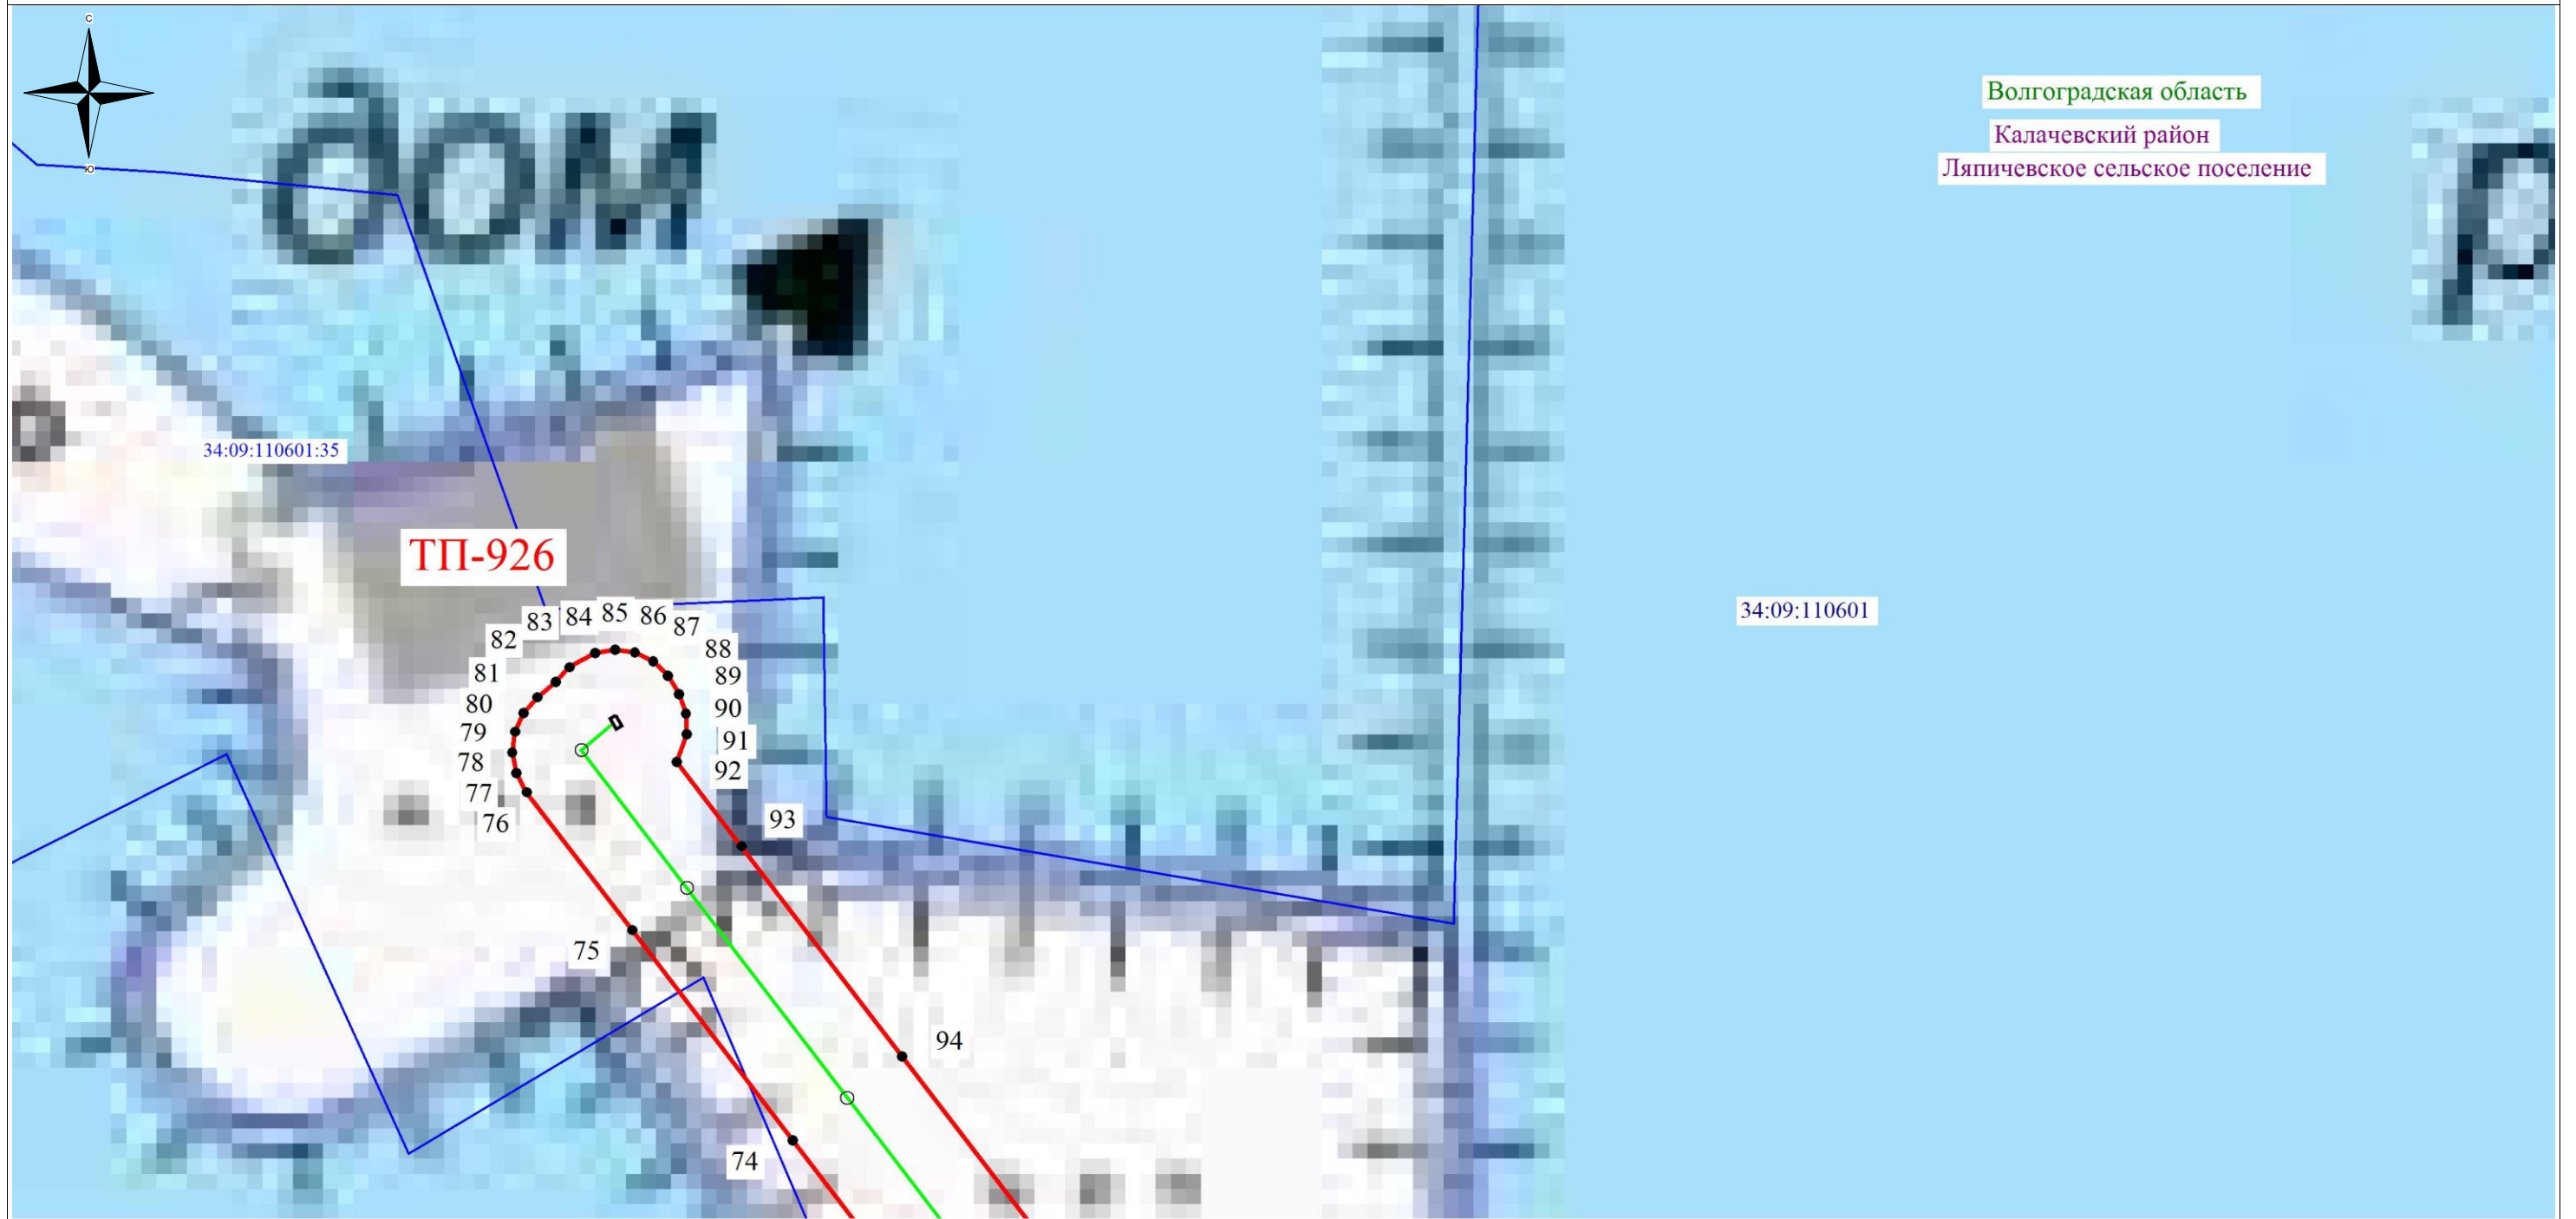

Используемые условные знаки и обозначения:

- - обозначение границы кадастрового квартала по сведениям государственного кадастра недвижимости
- - обозначение границы охранной зоны объекта электросетевого хозяйства
- - обозначение границы земельного участка
- - обозначение объекта электросетевого хозяйства
- ТП-926** - обозначение трансформаторной подстанции
- 2 - обозначение характерной точки охранной зоны
- 34:09:110601** – обозначение номера кадастрового квартала
- 34:09:110601:35** – обозначение номера земельного участка
- Волгоградская область
- Калачевский район - наименование муниципального образования
- Пятиизбянское сельское поселение

Масштаб: 1:1000

Схема расположения листов

