

СХЕМА РАСПОЛОЖЕНИЯ ЗЕМЕЛЬНОГО УЧАСТКА ИЛИ ЗЕМЕЛЬНЫХ УЧАСТКОВ НА КАДАСТРОВОЙ ПЛАНЕ ТЕРРИТОРИИ

Утверждена

\_\_\_\_\_

\_\_\_\_\_


\_\_\_\_\_

от " \_\_\_\_\_ " \_\_\_\_\_ 2022г. № \_\_\_\_\_

Условный номер земельного участка \_\_\_\_\_ :ЗУ1 \_\_\_\_\_

Площадь земельного участка 3000 кв.м.

Обозначение характерных точек границ	Координаты	
	X	Y
n1	470019.64	1355546.98
n2	470019.27	1355596.24
n3	469947.48	1355580.53
n4	469949.92	1355545.34

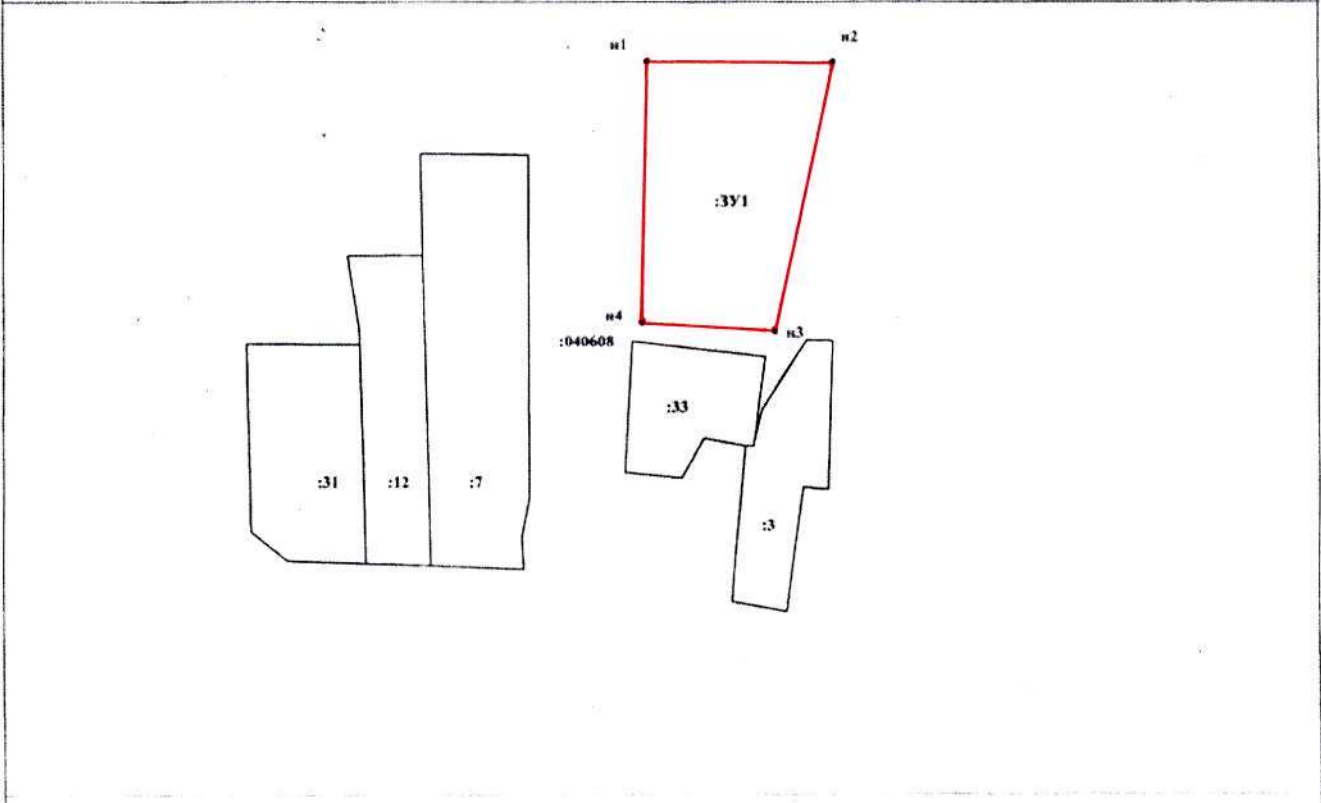

Масштаб 1:2000  
система координат МСК 34

Условные обозначения:

\_\_\_\_\_

• n1

\_\_\_\_\_

- граница земельного участка, установленная (уточнённая) при проведении кадастровых работ
- обозначение характерной точки границы образуемого земельного участка,
- граница земельного участка включённая в ГКН
- надпись номера кадастрового квартала

34:09:020801