


Утверждена  
**Постановление об утверждении схемы Администрация**  
 (наименование документа об утверждении, включая  
**Кадачевского муниципального района Волгоградской области**  
 наименования органов государственной власти или  
 органов местного самоуправления, принявших  
 решение об утверждении схемы или подписавших  
 соглашение о перераспределении земельных участков)  
 от \_\_\_\_\_ № \_\_\_\_\_

**СХЕМА РАСПОЛОЖЕНИЯ ЗЕМЕЛЬНОГО УЧАСТКА ИЛИ ЗЕМЕЛЬНЫХ УЧАСТКОВ НА  
 КАДАСТРОВом ПЛАНЕ ТЕРРИТОРИИ**

Условный номер земельного участка : <b>ЗУ1</b> (указывается в случае, если предусматривается образование двух и более земельных участков)		
Площадь земельного участка <b>1200</b> м <sup>2</sup> (указывается проектная площадь образуемого земельного участка, вычисленная с использованием технологических и программных средств, в том числе размещенных на официальном сайте федерального органа исполнительной власти, уполномоченного Правительством Российской Федерации на осуществление государственного кадастрового учета, государственной регистрации прав, ведение Единого государственного реестра недвижимости и предоставление сведений, содержащихся в Едином государственном реестре недвижимости, в информационно-телекоммуникационной сети "Интернет" (далее - официальный сайт), с округлением до 1 квадратного метра. Указанное значение площади земельного участка может быть уточнено при проведении кадастровых работ не более чем на десять процентов)		Система координат: МСК-34, зона 1
Обозначение характерных точек границ	Координаты, м (указываются в случае подготовки схемы расположения земельного участка с использованием технологических и программных средств, в том числе размещенных на официальном сайте. Значения координат, полученные с использованием указанных технологических и программных средств, указываются с округлением до 0,01 метра)	
	X	Y
1	2	3
н1	464216.25	1379827.10
н2	464223.88	1379856.77
н3	464186.38	1379867.16
н4	464178.64	1379837.09
н1	464216.25	1379827.10



34:09:070207

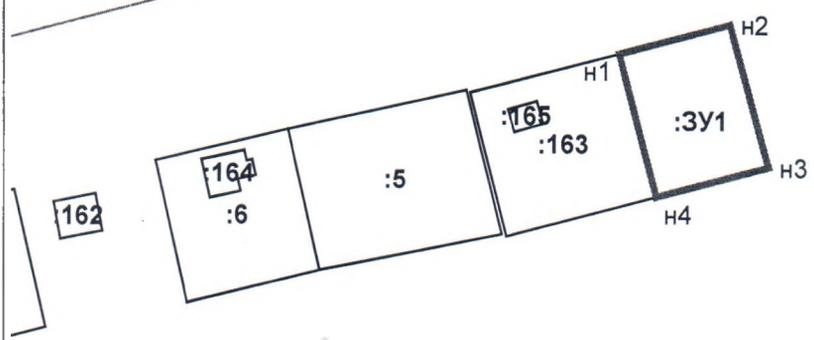

Масштаб 1:2000

**Условные обозначения:**

	граница земельного участка
	граница земельного участка, установленная при проведении кадастровых работ
	граница кадастрового квартала
	характерная точка границы земельного участка
	характерная точка границы земельного участка, полученная при проведении кадастровых работ
	кадастровый номер или обозначение земельного участка
	номер характерной точки границы земельного участка, полученной при проведении кадастровых работ
	номер кадастрового квартала
	границы населенных пунктов, муниципальных образований