

Утверждена


№ ___ от "___" _____ 2021 г

Схема расположения земельного участка или земельных участков на кадастровом плане территории

Условный номер земельного участка :ЗУ1

Площадь земельного участка 1494м²

Обозначение характерных точек границ	Координаты, м	
	X	Y
н1	467010.87	1336765.89
н2	466977.33	1336803.22
н3	466955.11	1336783.53
н4	466989.13	1336745.89

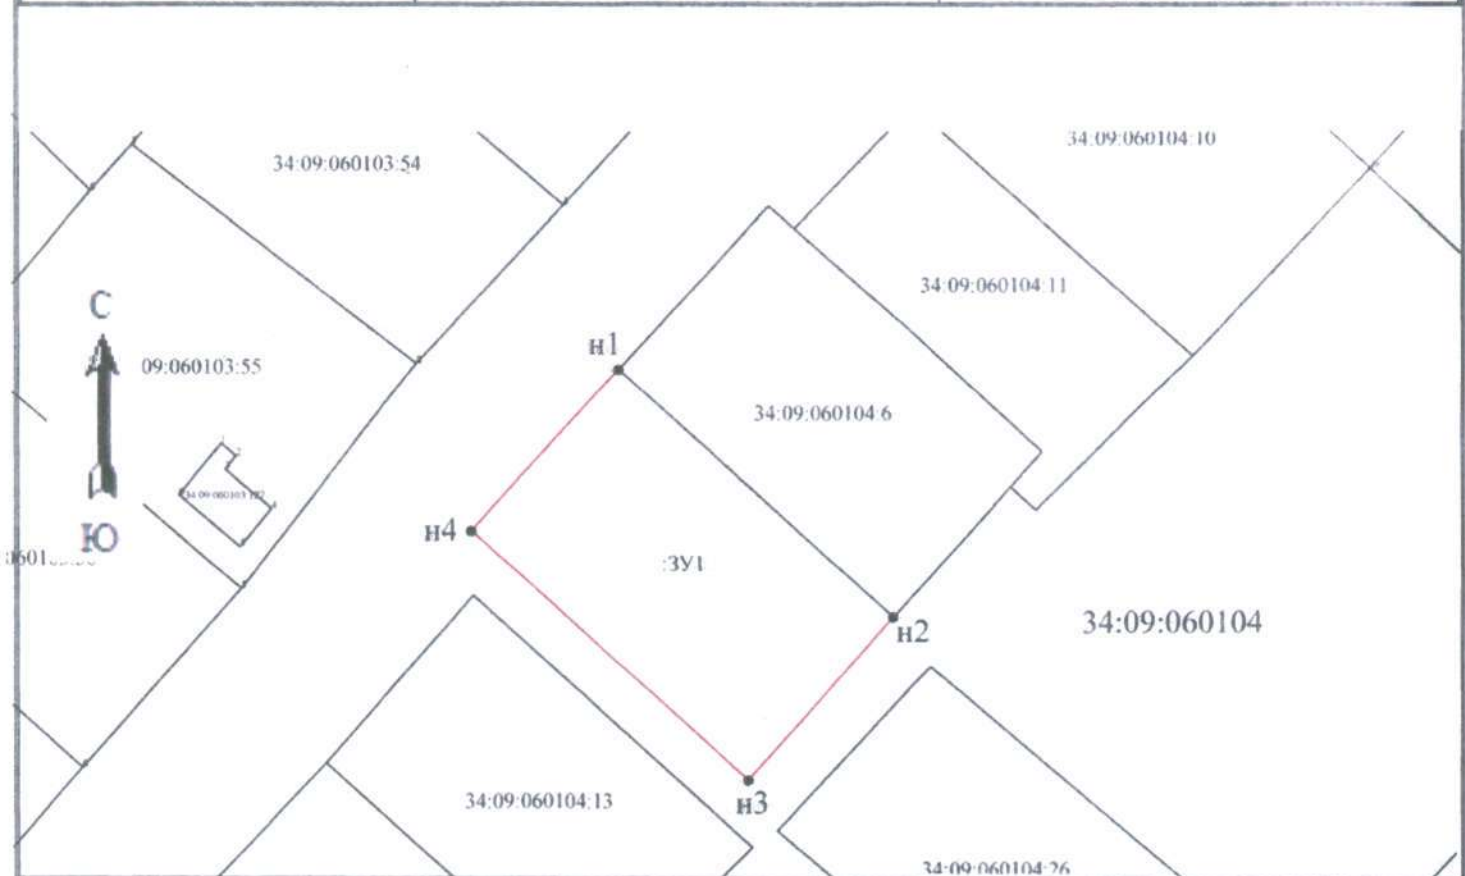

Система координат: МСК-34 зона 1

Масштаб 1:1000

Условные обозначения

- граница земельного участка, установленная в соответствии с федеральным законодательством, включенная в ГКН и не изменяемая при проведении
- вновь образованная часть границы, сведения о которой достаточны для определения ее местоположения
- обозначение характерной точки границы образуемого земельного участка, полученной при проведении кадастровых работ
- :ЗУ1 - кадастровый номер образуемого земельного участка

34:09:060104 - кадастровый номер квартала

34:09:060104:73 - кадастровый номер учтенного земельного участка