

Утверждена


№ _____ от " ____ " _____ Г

**Схема расположения земельного участка или земельных участков на кадастровом
плане территории**

Условный номер земельного участка :3У1

Площадь земельного участка 1000 м²

Обозначение характерных точек границ	Координаты, м	
	X	Y
1	2	3
1	487866.02	1324703.55
2	487841.04	1324746.86
3	487823.71	1324736.87
4	487848.69	1324693.56

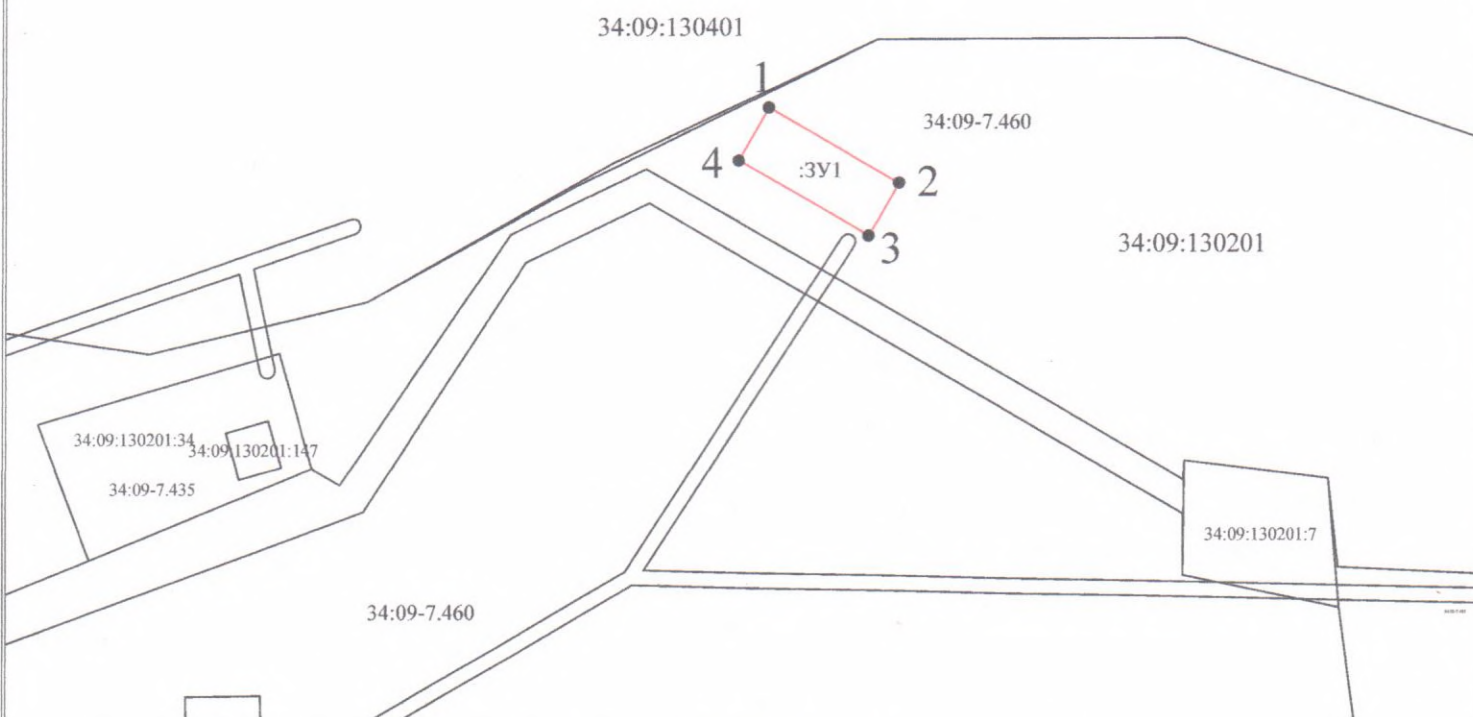

Система координат: МСК-34 зона 1

Масштаб 1:1500

Условные обозначения

- граница земельного участка, установленная в соответствии с федеральным законодательством, включенная в ГКН и не изменяемая при проведении
- вновь образованная часть границы, сведения о которой достаточны для определения ее местоположения
- 1 — обозначение характерной точки границы образуемого земельного участка, полученной при проведении кадастровых работ
- :3У1 — кадастровый номер образуемого земельного участка
- 34:09:130201 — кадастровый номер квартала
- 34:09:130201:76 — кадастровый номер учтенного земельного участка