


Утверждена

от " " 2021 г. №

Условный номер земельного участка :ЗУ1

Площадь земельного участка 1670 кв. м.

Обозначение характерных точек границ	Координаты	
	X	Y
1	477097.70	1342980.10
2	477104.35	1343008.37
n1	477047.13	1343020.07
n2	477041.14	1342992.30

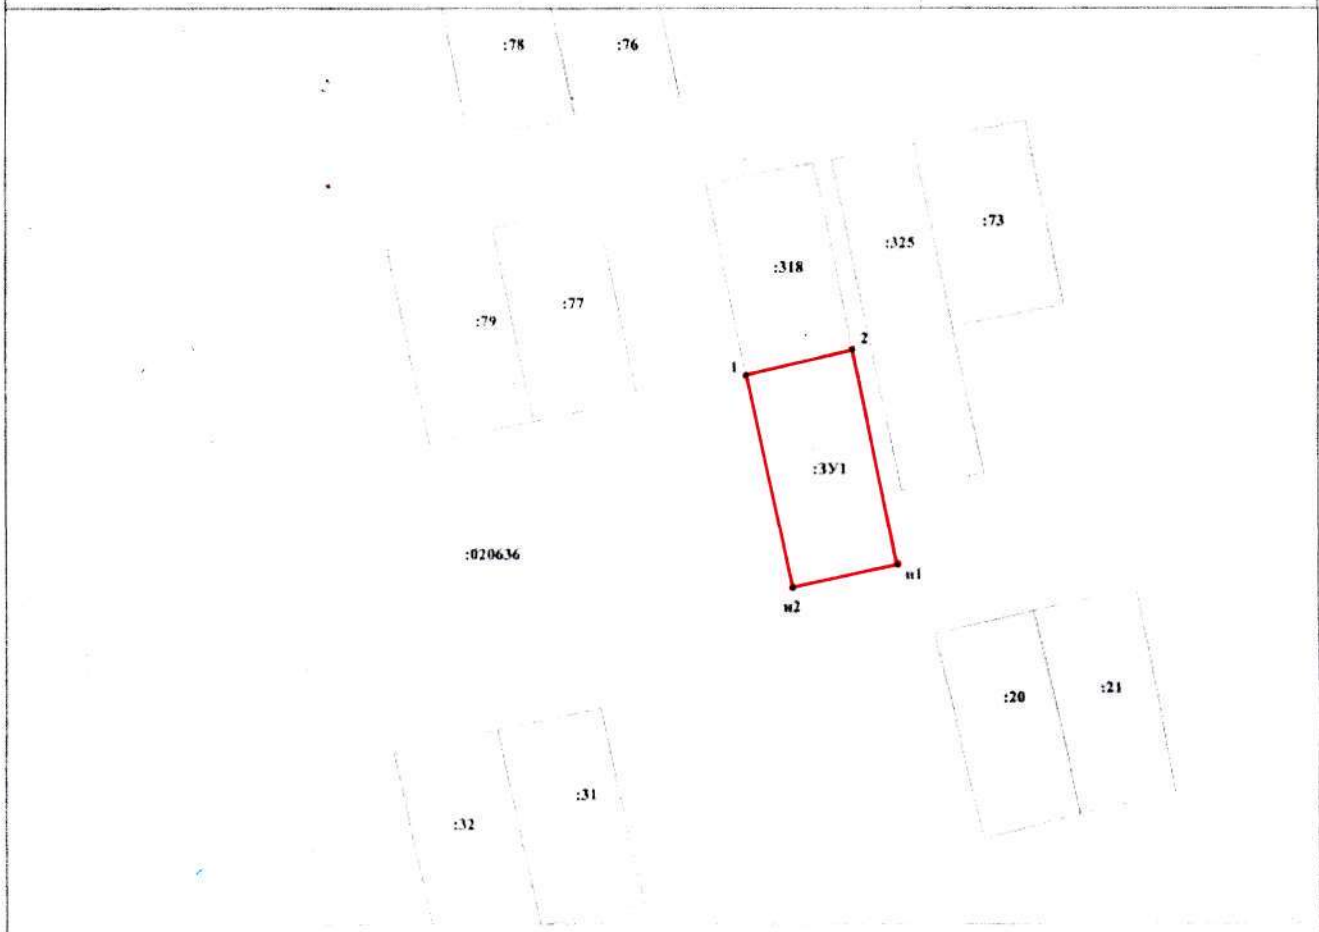

Масштаб 1:2000
система координат МСК 34

Условные обозначения:

- граница земельного участка, установленная (уточненная) при проведении кадастровых работ
- n1 обозначение характерной точки границы образуемого земельного участка,
- граница земельного участка включенная в ГКН

34:09:020801

- надпись номера кадастрового квартала