


Утверждена

от " _____ " _____ 2022г. № _____

Условный номер земельного участка :ЗУ1 _____

Площадь земельного участка 500 кв.м.

Обозначение характерных точек границ	Координаты	
	X	Y
n1	469909.71	1355544.39
1	469908.55	1355555.75
2	469919.21	1355561.55
n2	469878.19	1355557.73
n3	469880.05	1355541.95
n4	469902.46	1355544.23

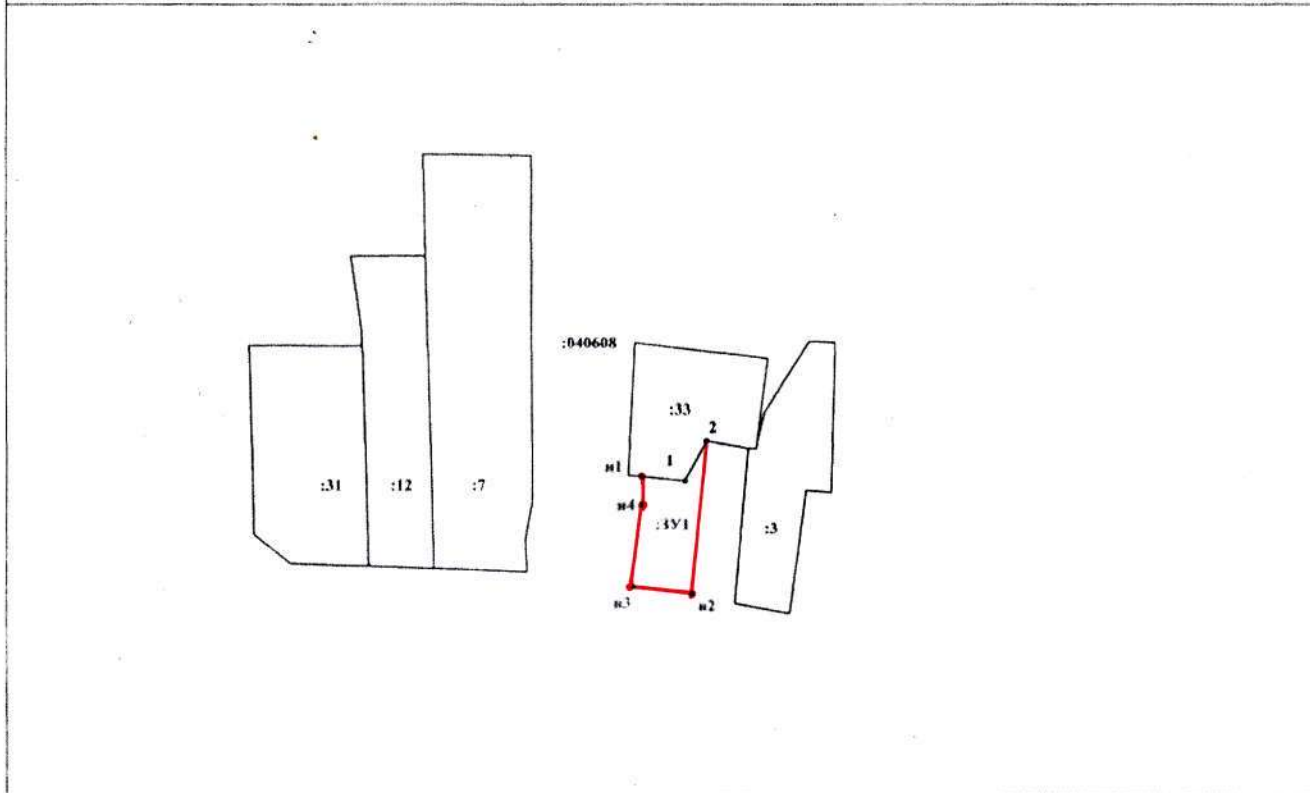

Масштаб 1:2000
система координат МСК 34

Условные обозначения:

- _____ - граница земельного участка, установленная (уточнённая) при проведении кадастровых работ
- n1 - обозначение характерной точки границы образуемого земельного участка;
- _____ - граница земельного участка включённая в ГКН
- 34:09:020801 - надпись номера кадастрового квартала