

Утверждена

(наименование документа об утверждении, включая

наименования органов государственной власти или


органов местного самоуправления, принявших  
решение об утверждении схемы или подписавших  
соглашение о перераспределении земельных участков)

от \_\_\_\_\_ № \_\_\_\_\_

Схема  
расположения земельного участка или земельных участков на кадастровом плане  
территории

| Условный номер земельного участка: 34:09:100117:3У1 |               |            |
|-----------------------------------------------------|---------------|------------|
| Площадь земельного участка: 1142 кв.м.              |               |            |
| Обозначение характерных<br>точек границ             | Координаты, м |            |
|                                                     | X             | Y          |
| 1                                                   | 2             | 3          |
| 1                                                   | 451545.04     | 1323312.29 |
| 2                                                   | 451519.57     | 1323309.48 |
| 3                                                   | 451515.82     | 1323355.21 |
| 4                                                   | 451539.38     | 1323358.54 |
| 1                                                   | 451545.04     | 1323312.29 |

Кадастровый квартал: 34:09:100117  
Система координат: МСК-34, зона 1

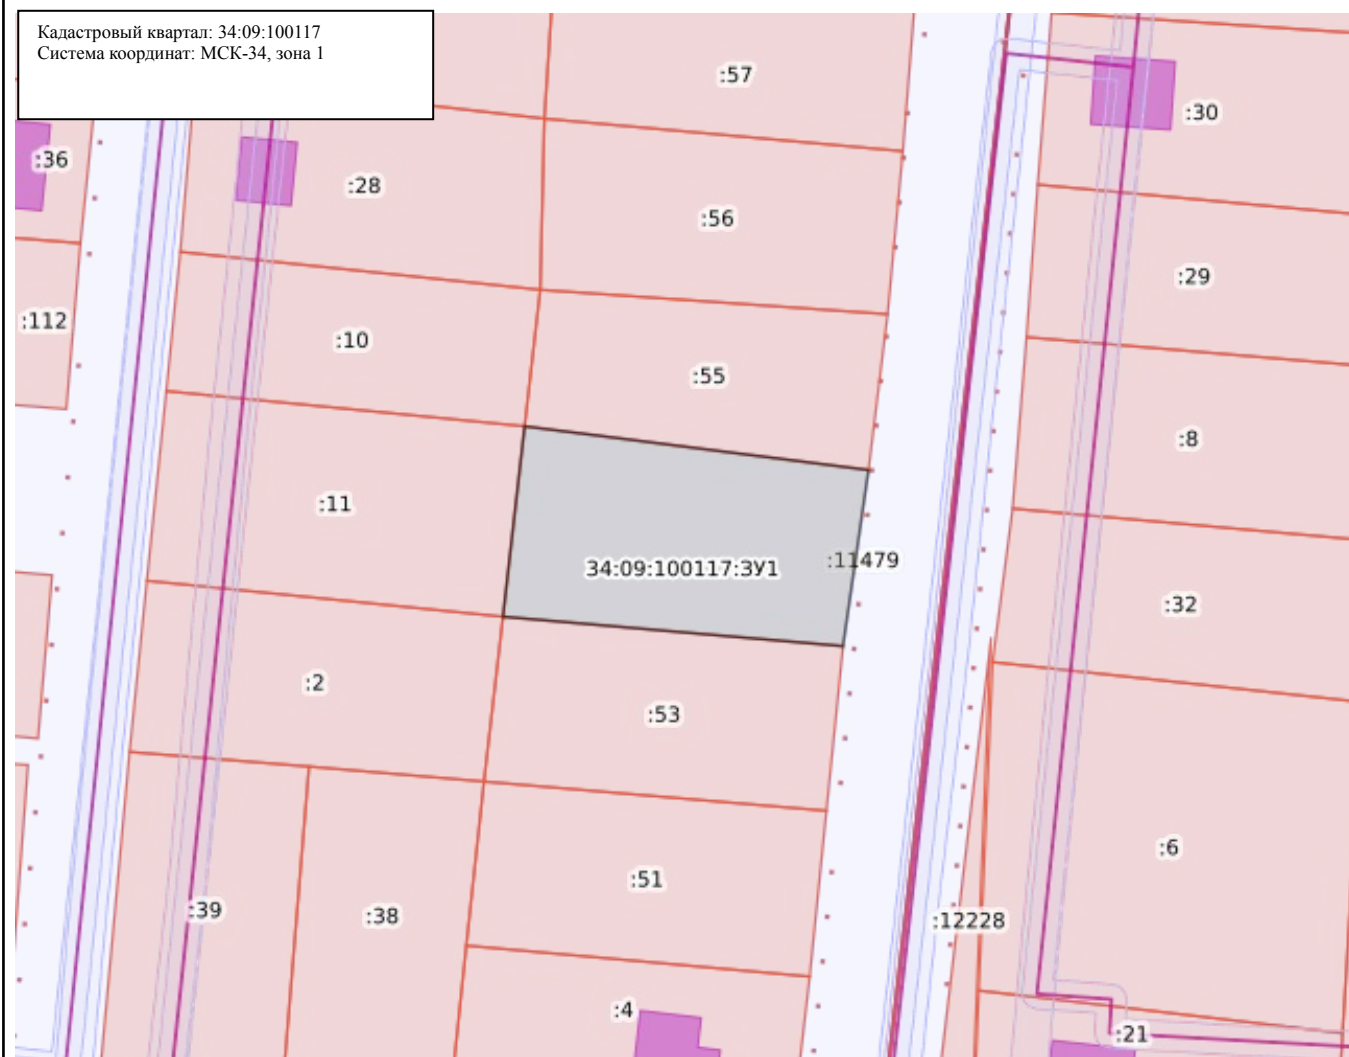

Масштаб: 1:1000

Условные обозначения:

|  |                                                   |  |   |
|--|---------------------------------------------------|--|---|
|  | Государственная граница Российской Федерации      |  | Территория опережающего развития                                                                                 |
|  | Границы между субъектами Российской Федерации     |  | Зоны территориального развития Российской Федерации                                                              |
|  | Границы муниципальных образований                 |  | Игровая зона   |
|  | Границы населённых пунктов                        |  | Лесничество   |
|  | Кадастровые кварталы                              |  | Утвержденный проект межевания территории                                                                         |
|  | Сооружения                                        |  | Границы территории, в отношении которой устанавливается публичный сервитут                                       |
|  | Объекты незавершенного строительства              |  | Байкальская природная территория и ее экологические зоны                                                         |
|  | Здания                                            |  | Территория, в отношении которой принято решение о резервировании земель для государственных и муниципальных нужд |
|  | Земельные участки                                 |  | Образуемые ЗУ   |
|  | Зоны с особыми условиями использования территории |  |   |
|  | Территориальная зона                              |  |   |
|  | Территория объекта культурного наследия           |  |   |
|  | Особо охраняемая природная территория             |  |   |
|  | Особая экономическая зона                         |  |   |
|  | Охотничьи угодья                                  |  |   |